

เทศบาลตำบลหนองแวงแก้มหอม กระทรวงมหาดไทย

โครงการก่อสร้างถนน คสล. เส้นบ้านคำยาง ไปบ้านหนองแวง

สถานที่ก่อสร้าง บ้านคำยาง หมู่ที่ 6 ตำบลไชยวาน อำเภอไชยวาน จังหวัดอุดรธานี

ปริมาณผิวจราจร คสล. กว้าง 4.00 เมตร ความยาว 200 เมตร หนา 0.15 เมตร ไหล่ทางลูกรังข้างละ 0.50 เมตร

หรือมีพื้นที่ คสล.ไม่น้อยกว่า 800 ตร.ม.


(ตามแบบมาตรฐานงานก่อสร้างของท้องถิ่น แบบถนน ท.1)



แผนที่ประเทศไทย

สัญลักษณ์

- +++++ ทางรถไฟ
- ถนนกรมทางหลวง
- ถนนโครงการก่อสร้าง
- ~ แม่น้ำ ลำคลอง
- หนองน้ำ ห้วย
- หมู่บ้าน
- ✠ วัด โบสถ์
- จังหวัด อำเภอ

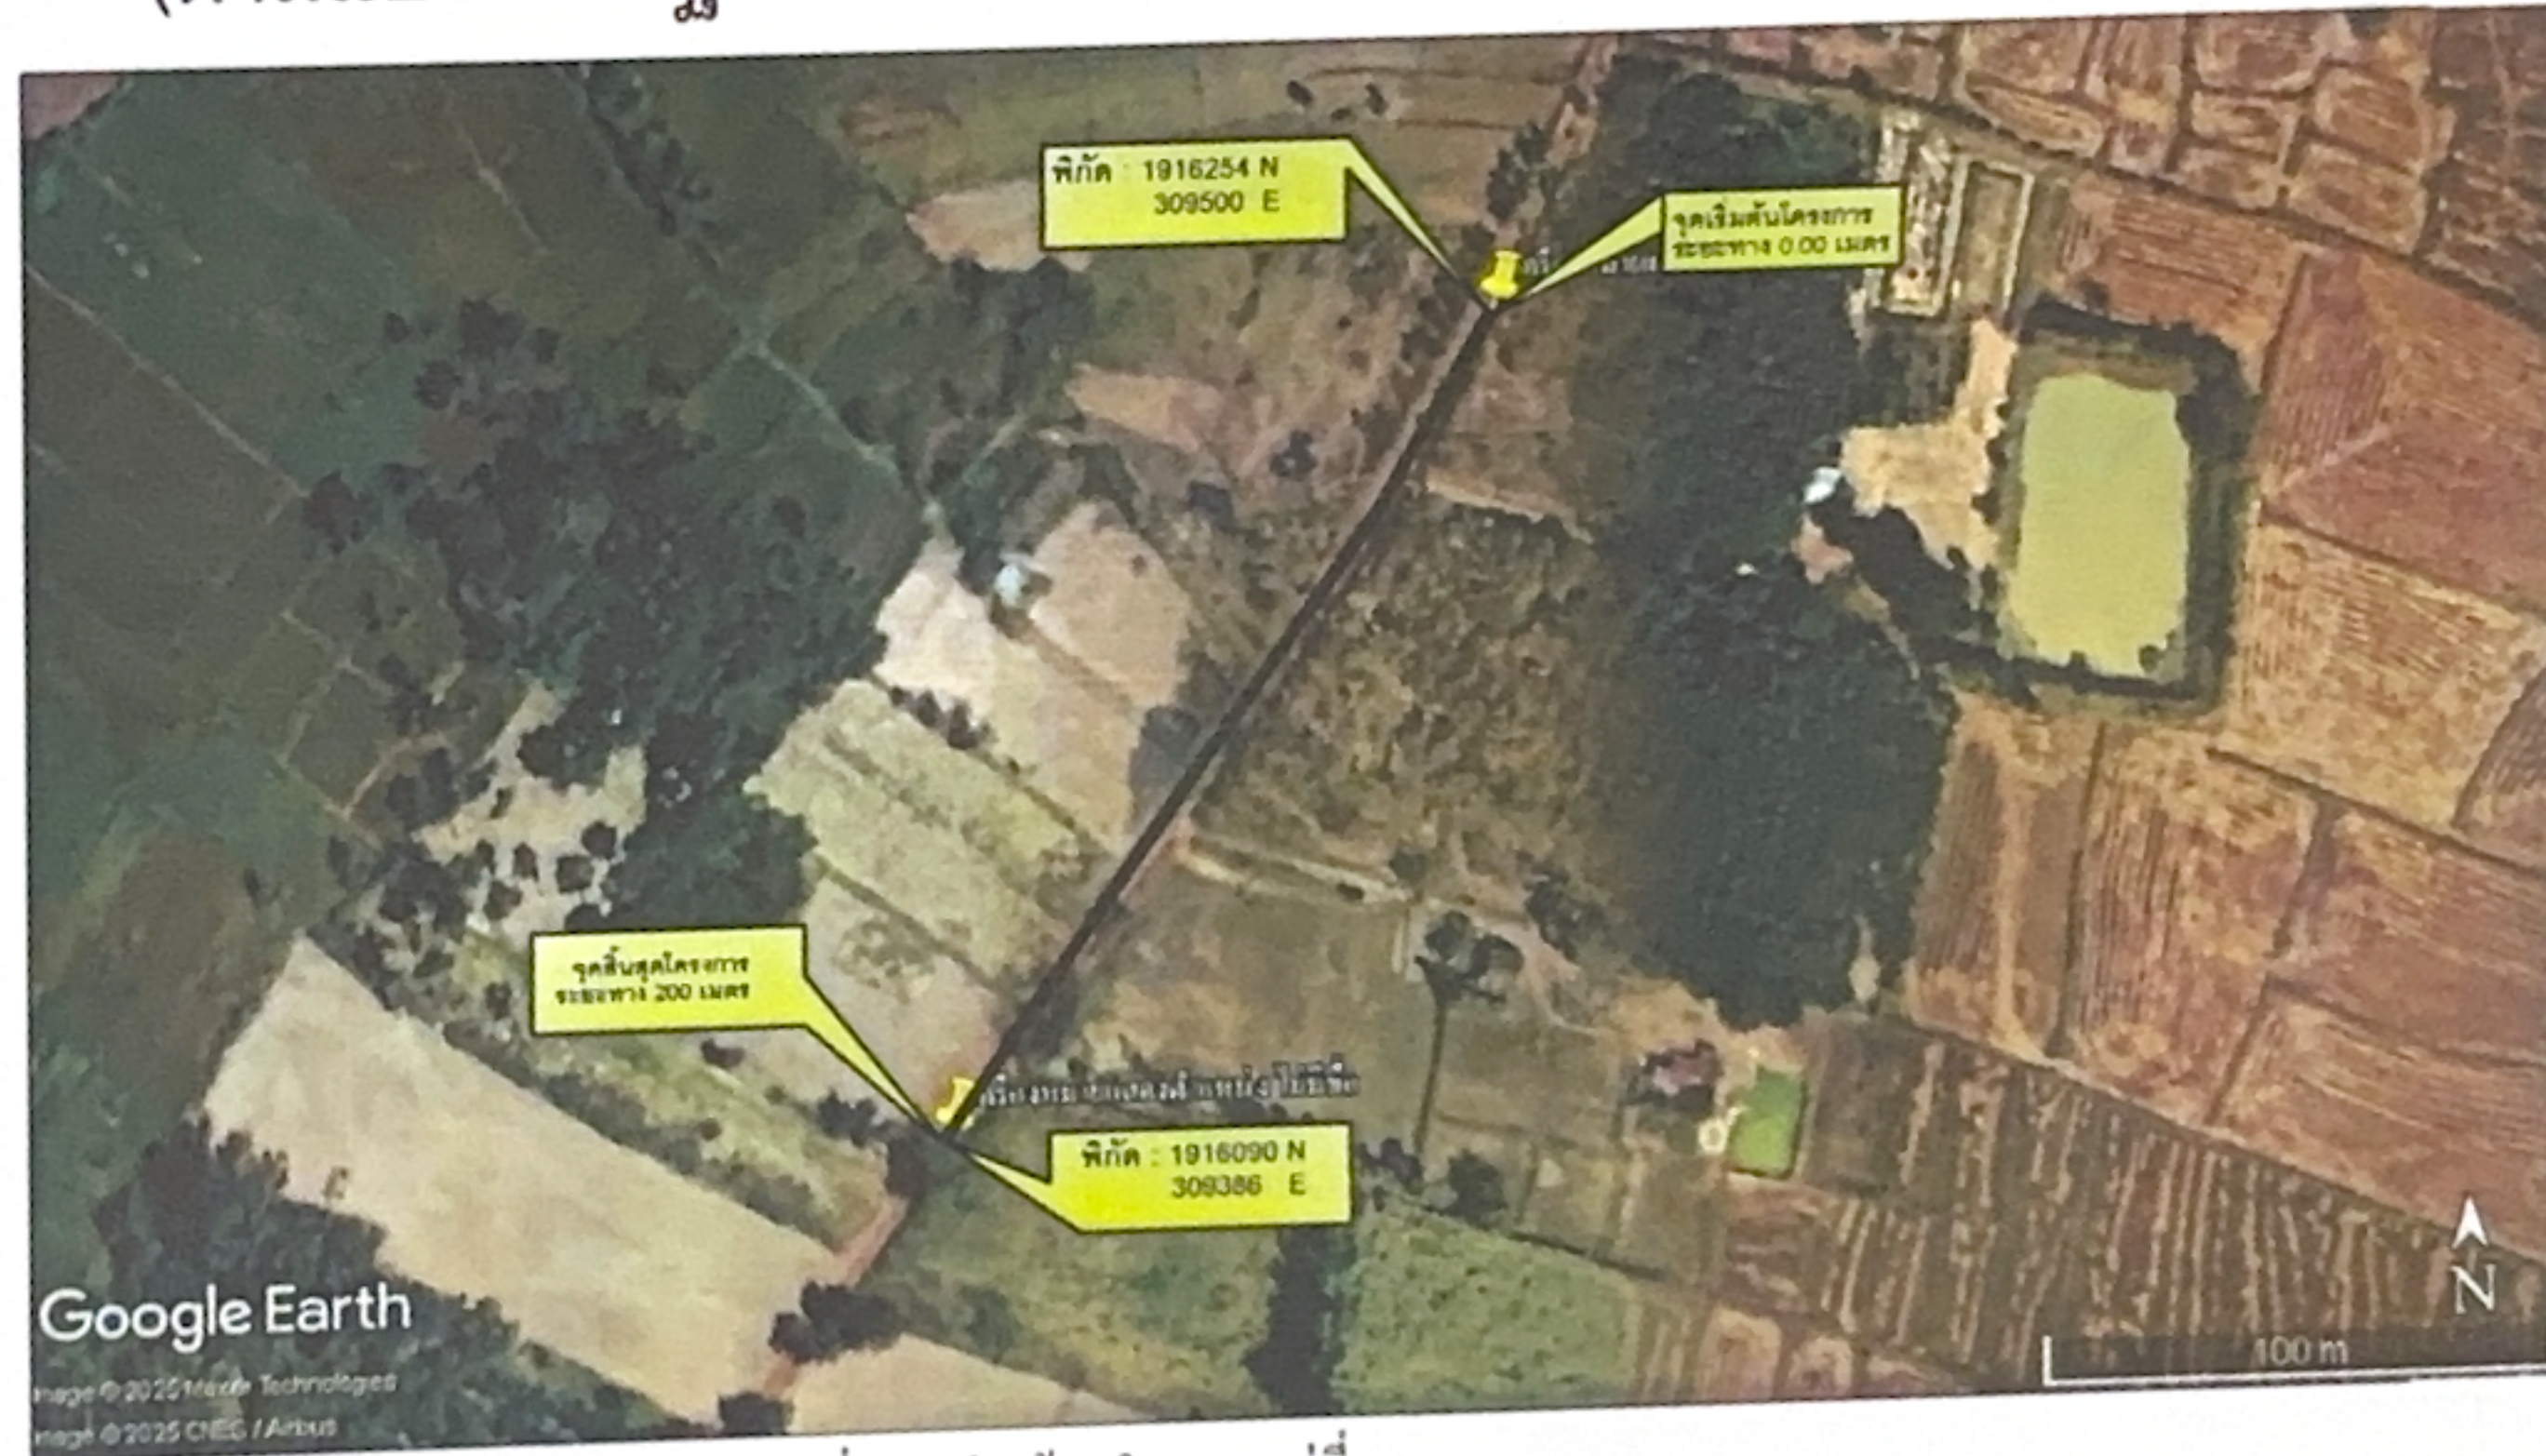

แผนที่สังเขป: บ้านคำยาง หมู่ที่ 6

ตารางนิยามแผนที่

5753 IV	5754 II	5645 III
5642 IV	5643 IV	5644 IV
5531 IV	5532 IV	5644 III

เทศบาลตำบลหนองแวงแก้มหอม		
โครงการก่อสร้างถนน คสล.	สำรวจเขียนแบบ (นายวิรัชพงษ์ อิศร์คำ)	
แบบแสดงแผนที่สังเขป	ผู้อำนวยการกองช่าง ตรวจแบบ (นายอัครวิทย์ อิศร์คำ)	
มาตราส่วน NOT SCALE	เห็นชอบ (นายสุวิทย์ ใสสิงห์) ปลัดเทศบาลตำบลหนองแวงแก้มหอม	อนุมัติ (นายวิรัชพงษ์ อิศร์คำ) นายกเทศมนตรี เทศบาลตำบลหนองแวงแก้มหอม
วัน / เดือน / ปี 29 กรกฎาคม 2568		
แบบเลขที่ 004/2568	แผนที่ A 001	จำนวนแผ่น 8 แผ่น



ทุ่งนา

ทุ่งนา

ทุ่งนา

ทุ่งนา

จุดเริ่มต้นโครงการ
ระยะ 0.00 เมตร

ไปบ้านคำยาง ↗

ถนน คสล. กว้าง 4.0 เมตร ยาว 200 เมตร
หนา 0.15 เมตร ไหล่ทางลูกรังข้างละ 0.50 เมตร

จุดสิ้นสุดโครงการ
ระยะ 200 เมตร

↖ ไปบ้านหนองแวง ม. 10


ผังบริเวณโครงการก่อสร้างถนน คสล. หมู่ที่ 6

NOTE

SCALE

 เทศบาลตำบลหนองแวงแก้มหอม		
โครงการ ก่อสร้างถนน คสล.	สำรวจ เขียนแบบ (นายวิชาญ วิชาญคำ)	
แบบแสดง ผังบริเวณ	ผู้ดำเนินการก่อสร้าง ตรวจแบบ (นายวิชาญ วิชาญคำ)	
มาตราส่วน NOT SCALE	เห็นชอบ (นายวิชาญ วิชาญคำ) ปลัดเทศบาลตำบลหนองแวงแก้มหอม	อนุมัติ (นายวิชาญ วิชาญคำ) นายกเทศมนตรี เทศบาลตำบลหนองแวงแก้มหอม
วัน / เดือน / ปี 29 กรกฎาคม 2568	แผนที่ A-003	จำนวนแผ่น 8 แผ่น
แบบเลขที่ 004/2568		

แบบรูปตัดมาตรฐาน ถนนคอนกรีต เสริมเหล็ก ขนาด 4.00 เมตร

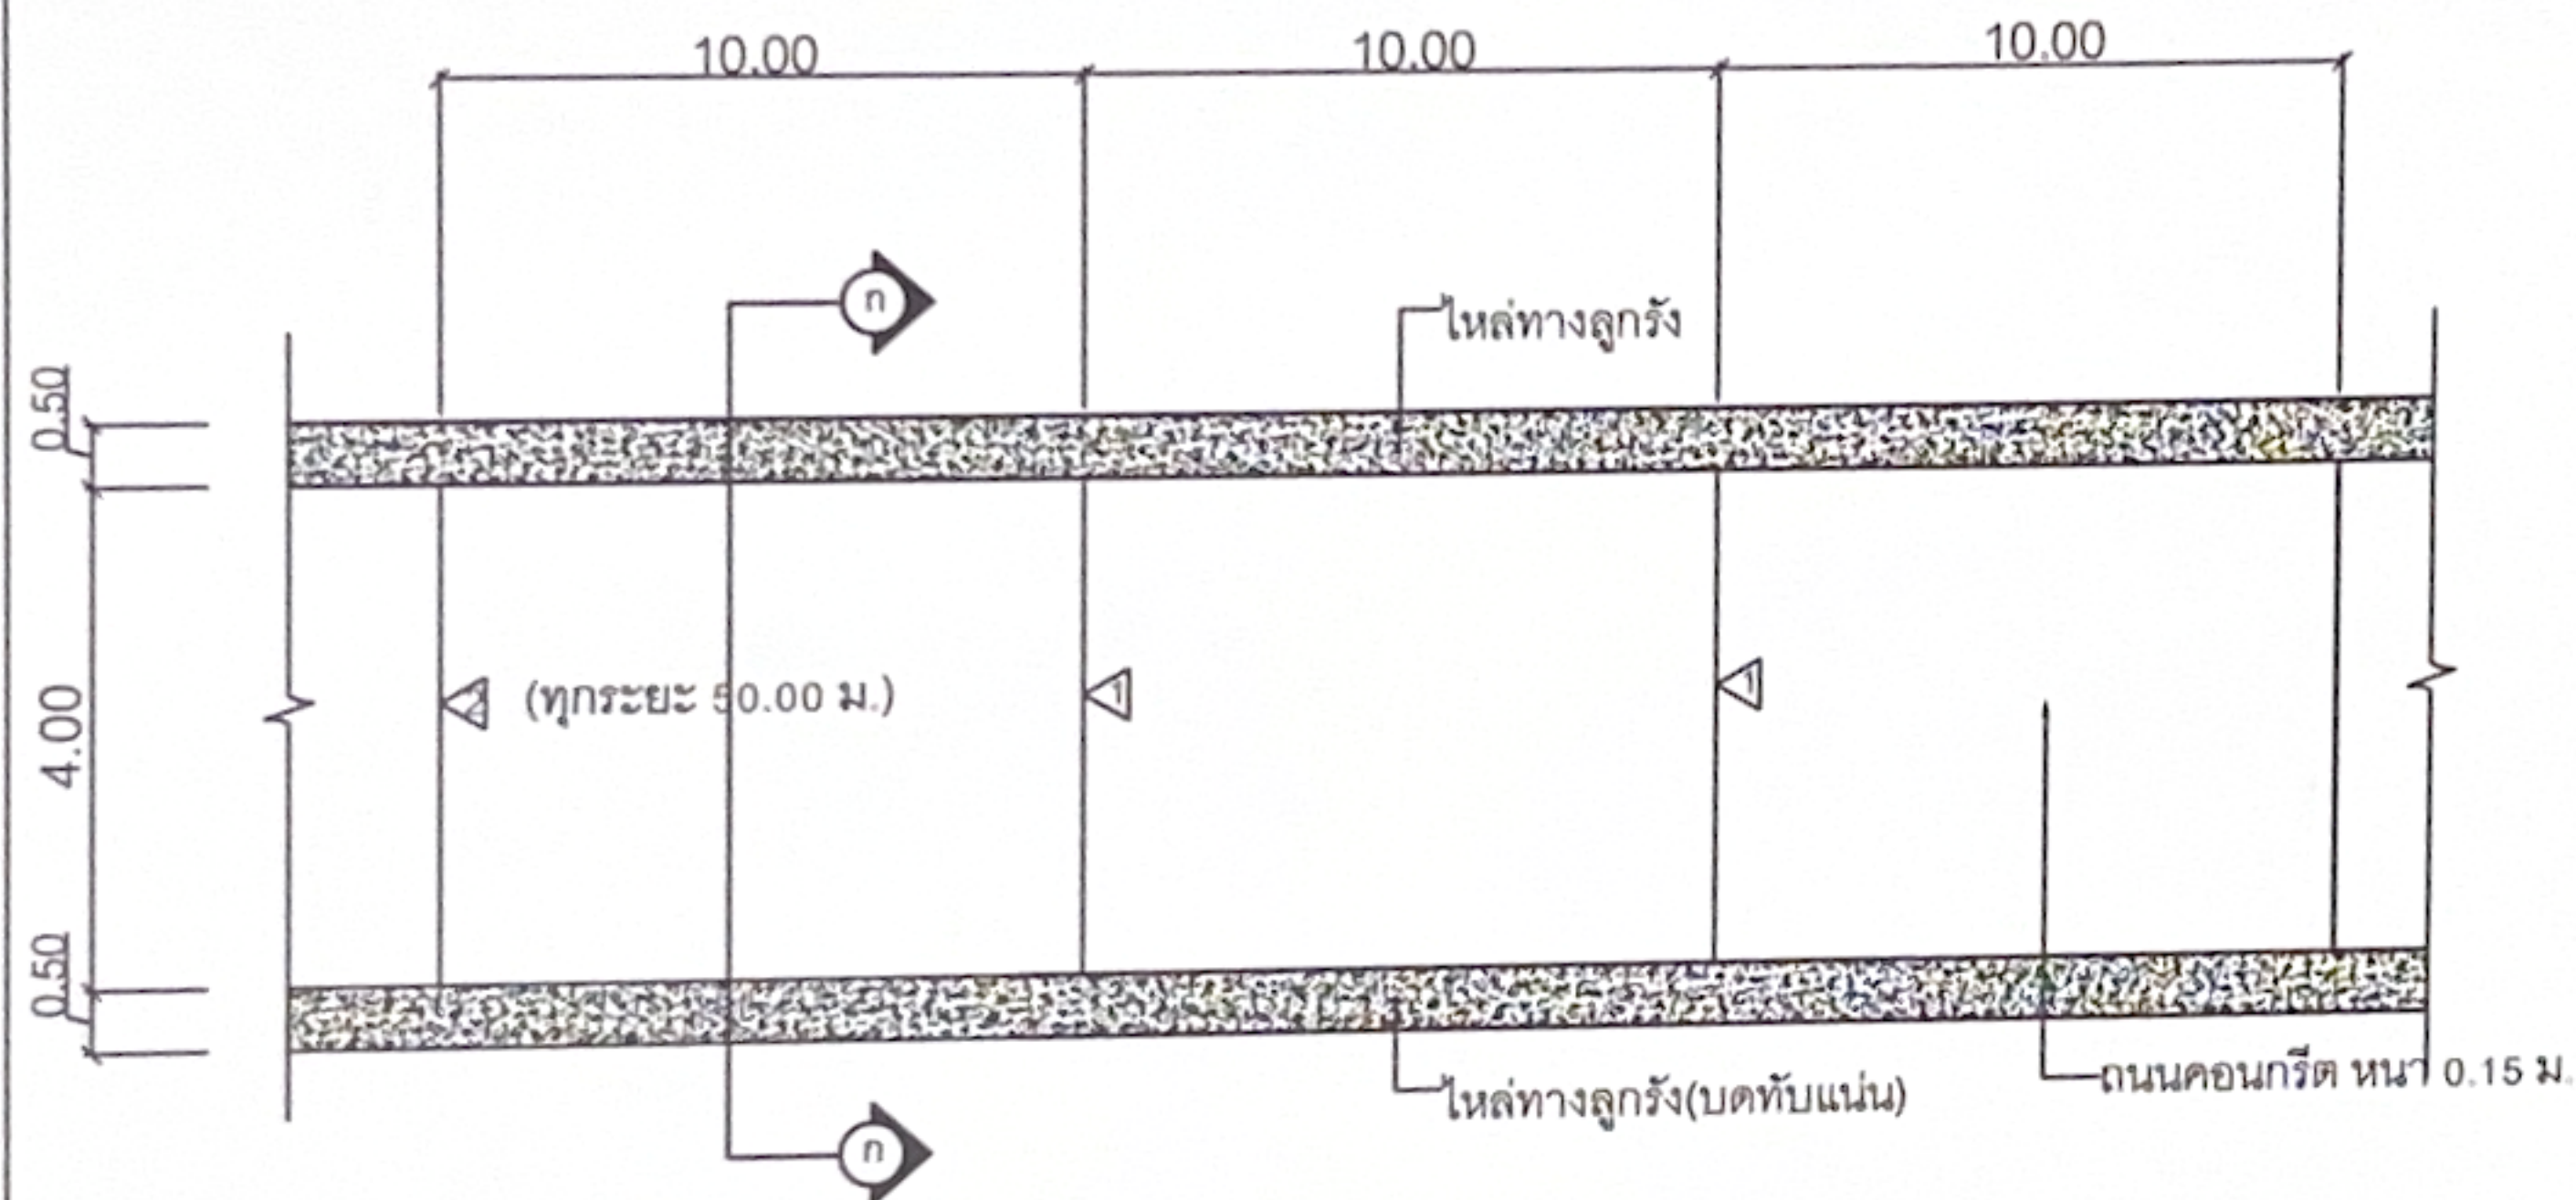

CONSTRUCTION JOINT
EXPANSION JOINT

แปลนถนนคอนกรีตเสริมเหล็ก
มาตราส่วน 1:275


ข้อกำหนดคุณสมบัติวัสดุก่อสร้าง

- ปูนซีเมนต์
ปูนซีเมนต์ที่ใช้จะต้องเป็นปูนซีเมนต์ปอร์ตแลนด์ประเภทหนึ่งหรือประเภทสามมีคุณสมบัติตามมาตรฐานผลิตภัณฑ์อุตสาหกรรม มอก. 15
- มวลรวมละเอียด (ทราย) ให้เป็นไปตาม มทอ. 216 : มาตรฐานวัสดุมวลรวมสำหรับผิวจราจรคอนกรีต
- มวลรวมหยาบ (หินหรือกรวด) ให้เป็นไปตาม มทอ. 216 : มาตรฐานวัสดุมวลรวมสำหรับผิวจราจรคอนกรีต
- น้ำ
4.1 น้ำที่ใช้ผสมคอนกรีตให้ใช้น้ำประปา
4.2 ในกรณีที่หาน้ำประปาไม่ได้ ต้องเป็นน้ำจืดที่สะอาด ปราศจากสารที่เป็นอันตรายต่อคอนกรีตและเหล็กเสริม และต้องมีคุณสมบัติเป็นไปตาม มทอ.(ท) 104 : มาตรฐานการทดสอบหาค่าน้ำที่ใช้ในงานคอนกรีต
- กำลังอัดคอนกรีต
ให้เป็นไปตาม มทอ. 231- 2562 โดยให้กำลังอัดประลัยของแท่งคอนกรีตมาตรฐาน รูปลูกบาศก์ขนาด 15x15x15 ซม. ต้องไม่น้อยกว่า 325 กก. / ลบม. เมตร และที่อายุครบ 28 วัน ต้องไม่น้อยกว่าไม่น้อยกว่า 240 กก./ตร.ซม. คอนกรีตที่หล่อเสร็จ ต้องทำการบ่มต่อเนื่องกัน ไม่น้อยกว่า 7 วัน
- เหล็กเสริม ใช้เหล็กมาตรฐาน มอก. 23 และ มอก. 24
มาตรฐานงานเหล็กเส้นคอนกรีตให้เป็นไปตาม มทอ. 217 - 2562
เหล็กเสริมใช้เหล็กเส้นกลมชนิด SR - 24
- การแต่งผิวหน้าคอนกรีต ให้ทำเมื่อคอนกรีตเริ่มแข็งตัวแล้วโดยใช้ไม้กวาดหรือแปรงกวาดตามที่ผู้ควบคุมงานเห็นชอบแล้ว ให้กวาดด้านขวางถนนจากขอบหนึ่งไปยังอีกขอบหนึ่งอย่างสม่ำเสมอและให้เหลื่อมกัน โดยตั้งฉากกับแนวศูนย์กลางถนน และร่องที่เกิดจะต้องลึกไม่เกิน 2 มม.
- มิติต่างๆเป็นเมตร นอกจากระบุเป็นอย่างอื่น
- ความหนาของชั้นลูกรังปรับระดับคันทางเดิม ขึ้นอยู่กับระดับถนนที่จะก่อสร้างตามที่กำหนดในแบบสำรวจเฉพาะงาน
- กระดาษาน้ำอัดสูบน้ำมันดินจะต้องไม่ปลิ้นและมีความยืดหยุ่นมีแอสฟัลท์เป็นส่วนประกอบ และในรอย ต่อแต่ละรอยจะต้องเป็นแผ่นเดียวตลอด
หากในรอยต่อเดียวกันต้องใช้มากกว่าหนึ่งแผ่นจะต้องเป็นปลายที่ต่อกันให้สนิทแนบ



เทศบาลตำบลหนองแวงแก้มหอม

โครงการก่อสร้างถนนคอนกรีตเสริมเหล็ก	สำรวจเขียนแบบ (นายวิรัช พิชิตคำ)	
แบบแปลน แบบถนนคอนกรีตเสริมเหล็ก	ผู้ควบคุมงาน (นายอรรถวิทย์ บุญคำ)	
มาตราส่วน NOT SCALE	เห็นชอบ (นายอรรถวิทย์ พิชิตคำ) ปลัดเทศบาลตำบลหนองแวงแก้มหอม	อนุมัติ (นายอรรถวิทย์ พิชิตคำ) นายกเทศมนตรี เทศบาลตำบลหนองแวงแก้มหอม
วัน / เดือน / ปี 29 กรกฎาคม 2568		
แบบเลขที่ 004/2568	แผ่นที่ A - 004	จำนวนแผ่น 8 แผ่น

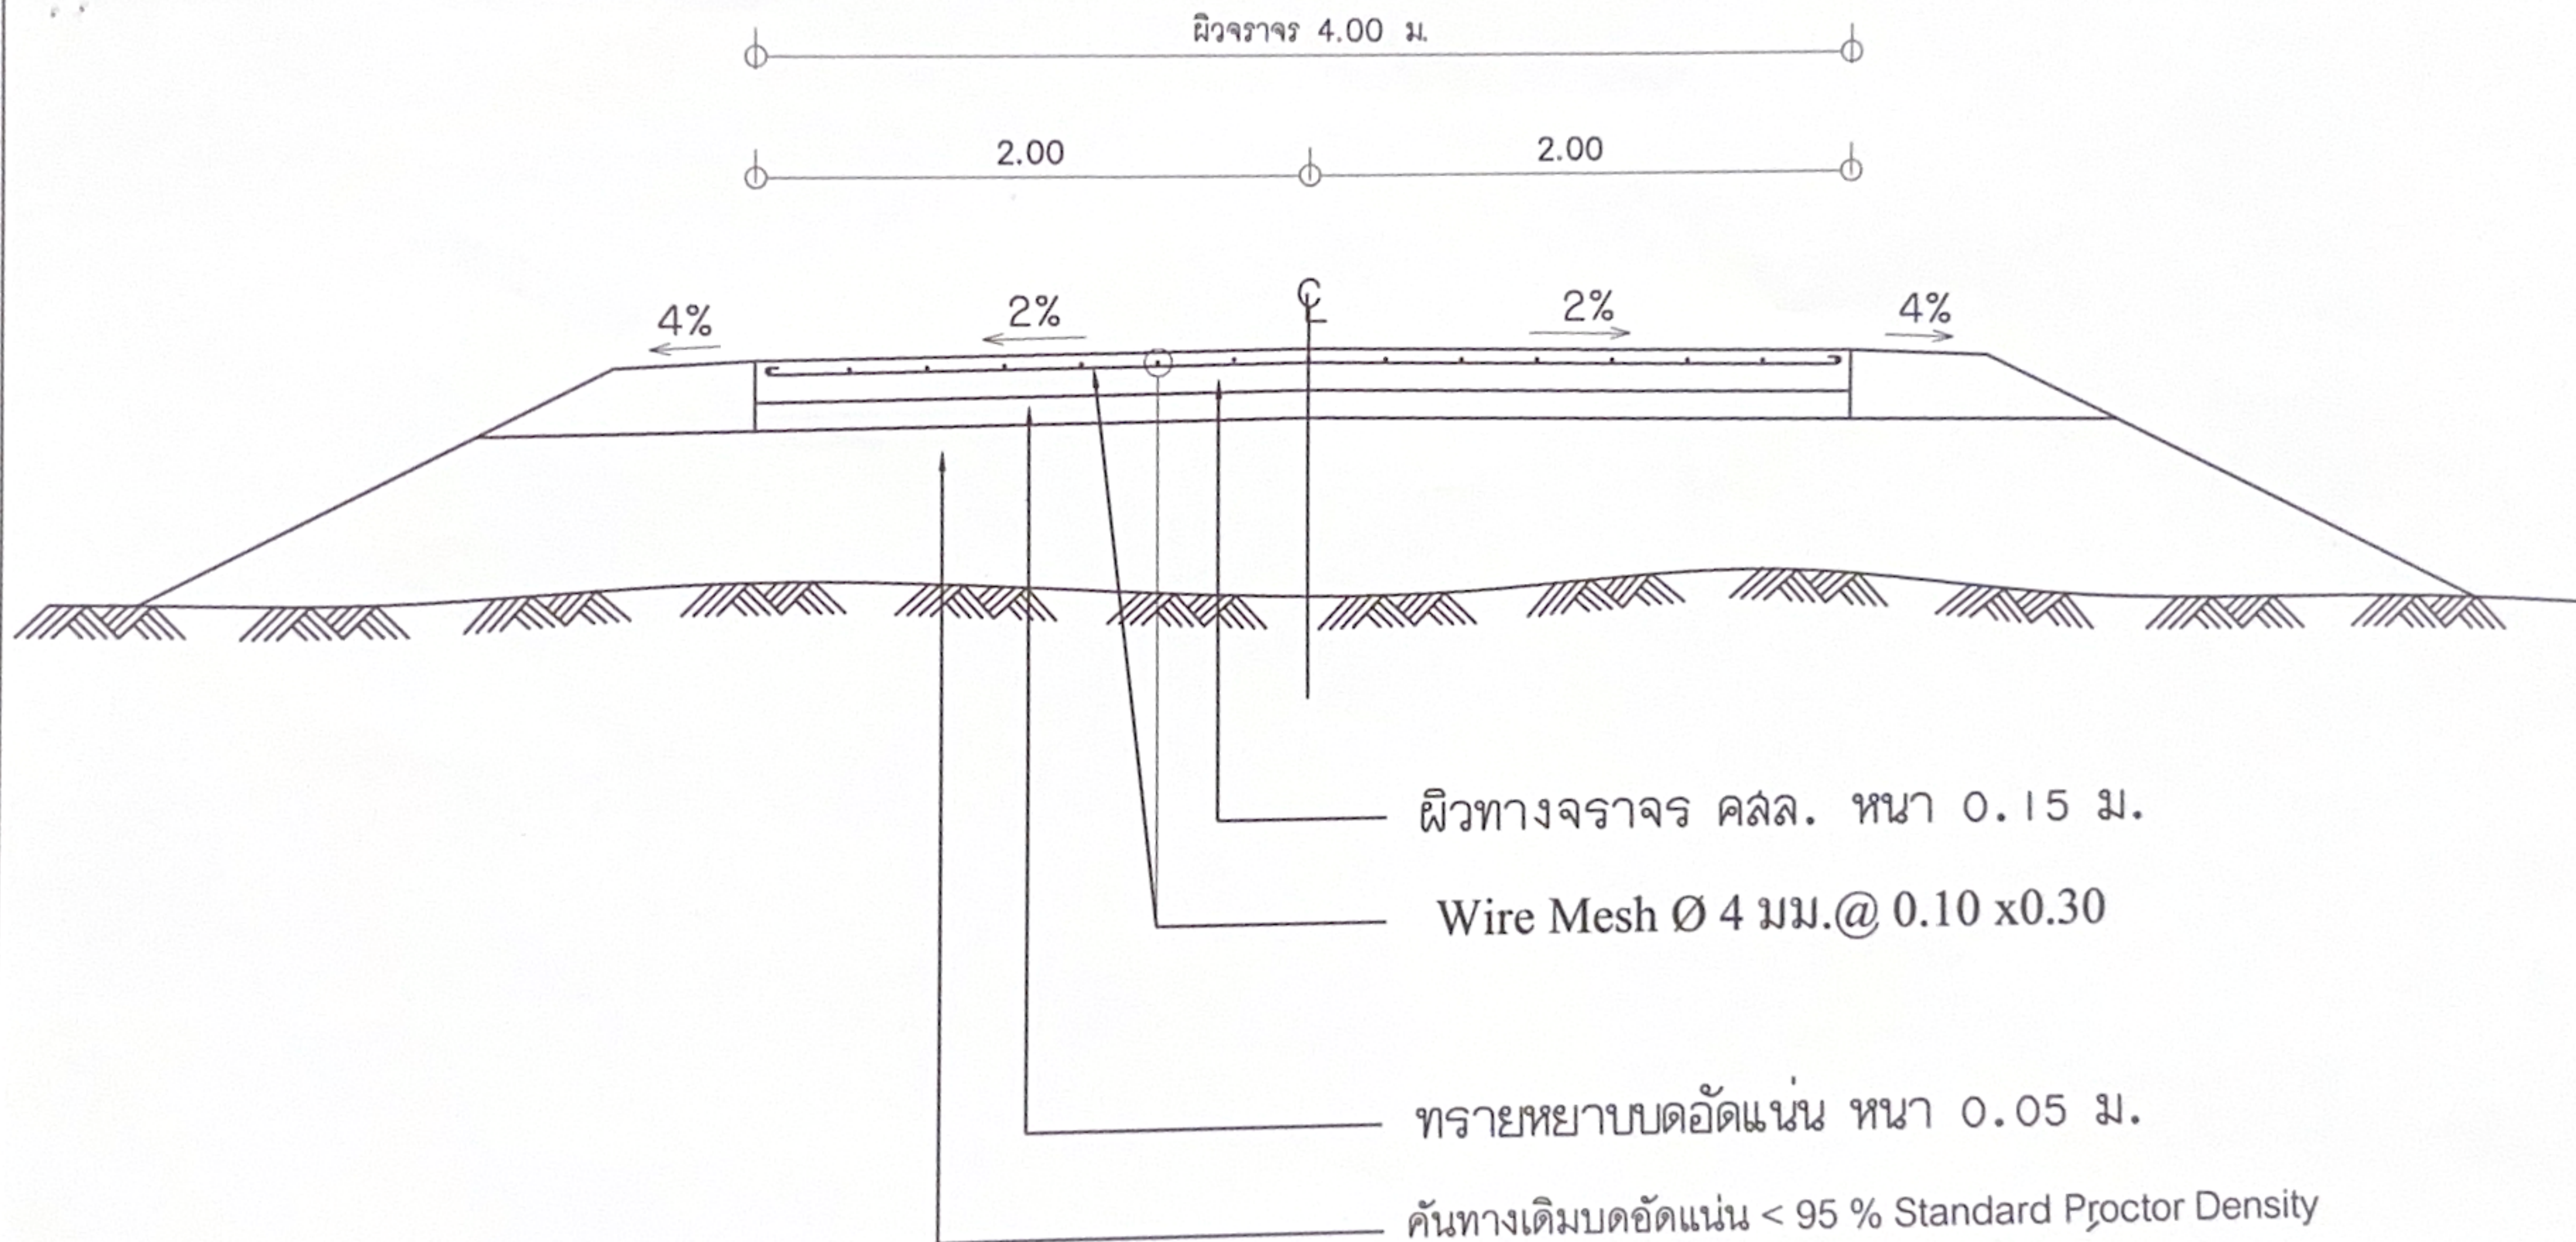

รูปตัดถนน คสล.
NOT TO SCALE

 เทศบาลตำบลหนองแวงแก้มหอม			
โครงการ ก่อสร้างถนน คสล.	สำรวจ เขียนแบบ (นายวิฑูรย์ นิลคำ)		
แบบแสดง แบบรูปตัดถนน คสล.	ผู้อำนวยการกองช่าง ตรวจสอบ (นายวิฑูรย์ นิลคำ)		
มาตรฐาน NOT SCALE	เห็นชอบ (นายวิฑูรย์ นิลคำ) ปลัดเทศบาลตำบลหนองแวงแก้มหอม	อนุมัติ (นายวิฑูรย์ นิลคำ) นายกเทศมนตรี เทศบาลตำบลหนองแวงแก้มหอม	
วัน / เดือน / ปี 29 กรกฎาคม 2563	แผ่นที่ A - 005	จำนวนแผ่น 8 แผ่น	
แบบเลขที่ 004/2563			




เนื่องในโอกาสพระราชพิธีมหามงคลเฉลิมพระชนมพรรษา ๕๖ ปี พุทธศักราช ๒๕๓๙


แบบมาตรฐานงานก่อสร้างของท้องถิ่น

แบบถนน ท.๑





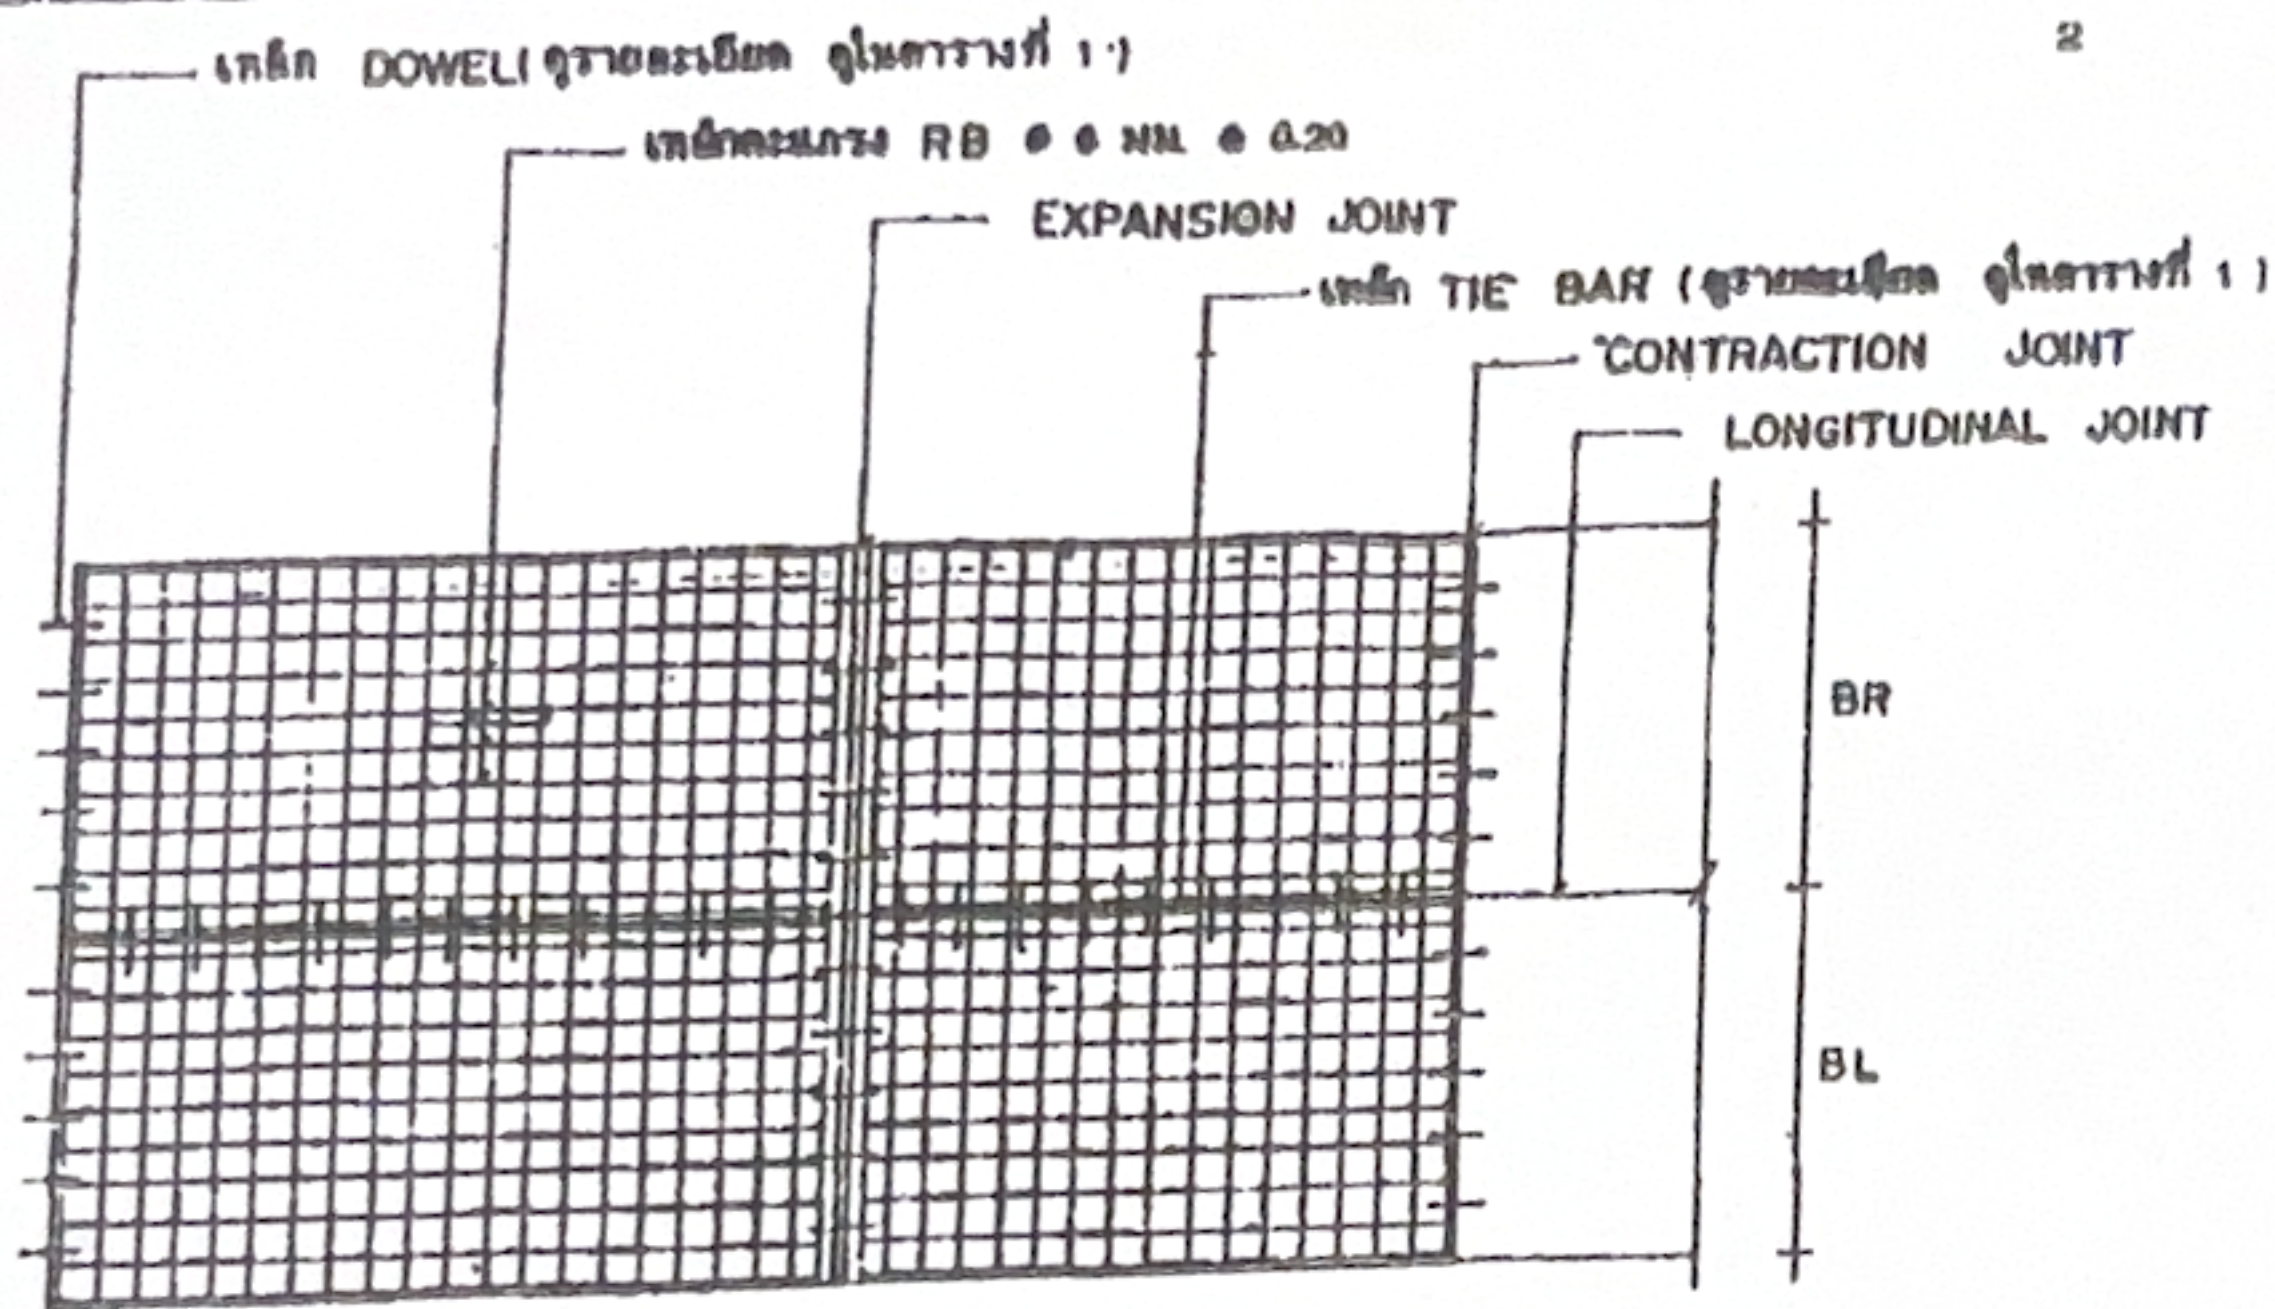


แปลนการวางตะแกรงเหล็ก

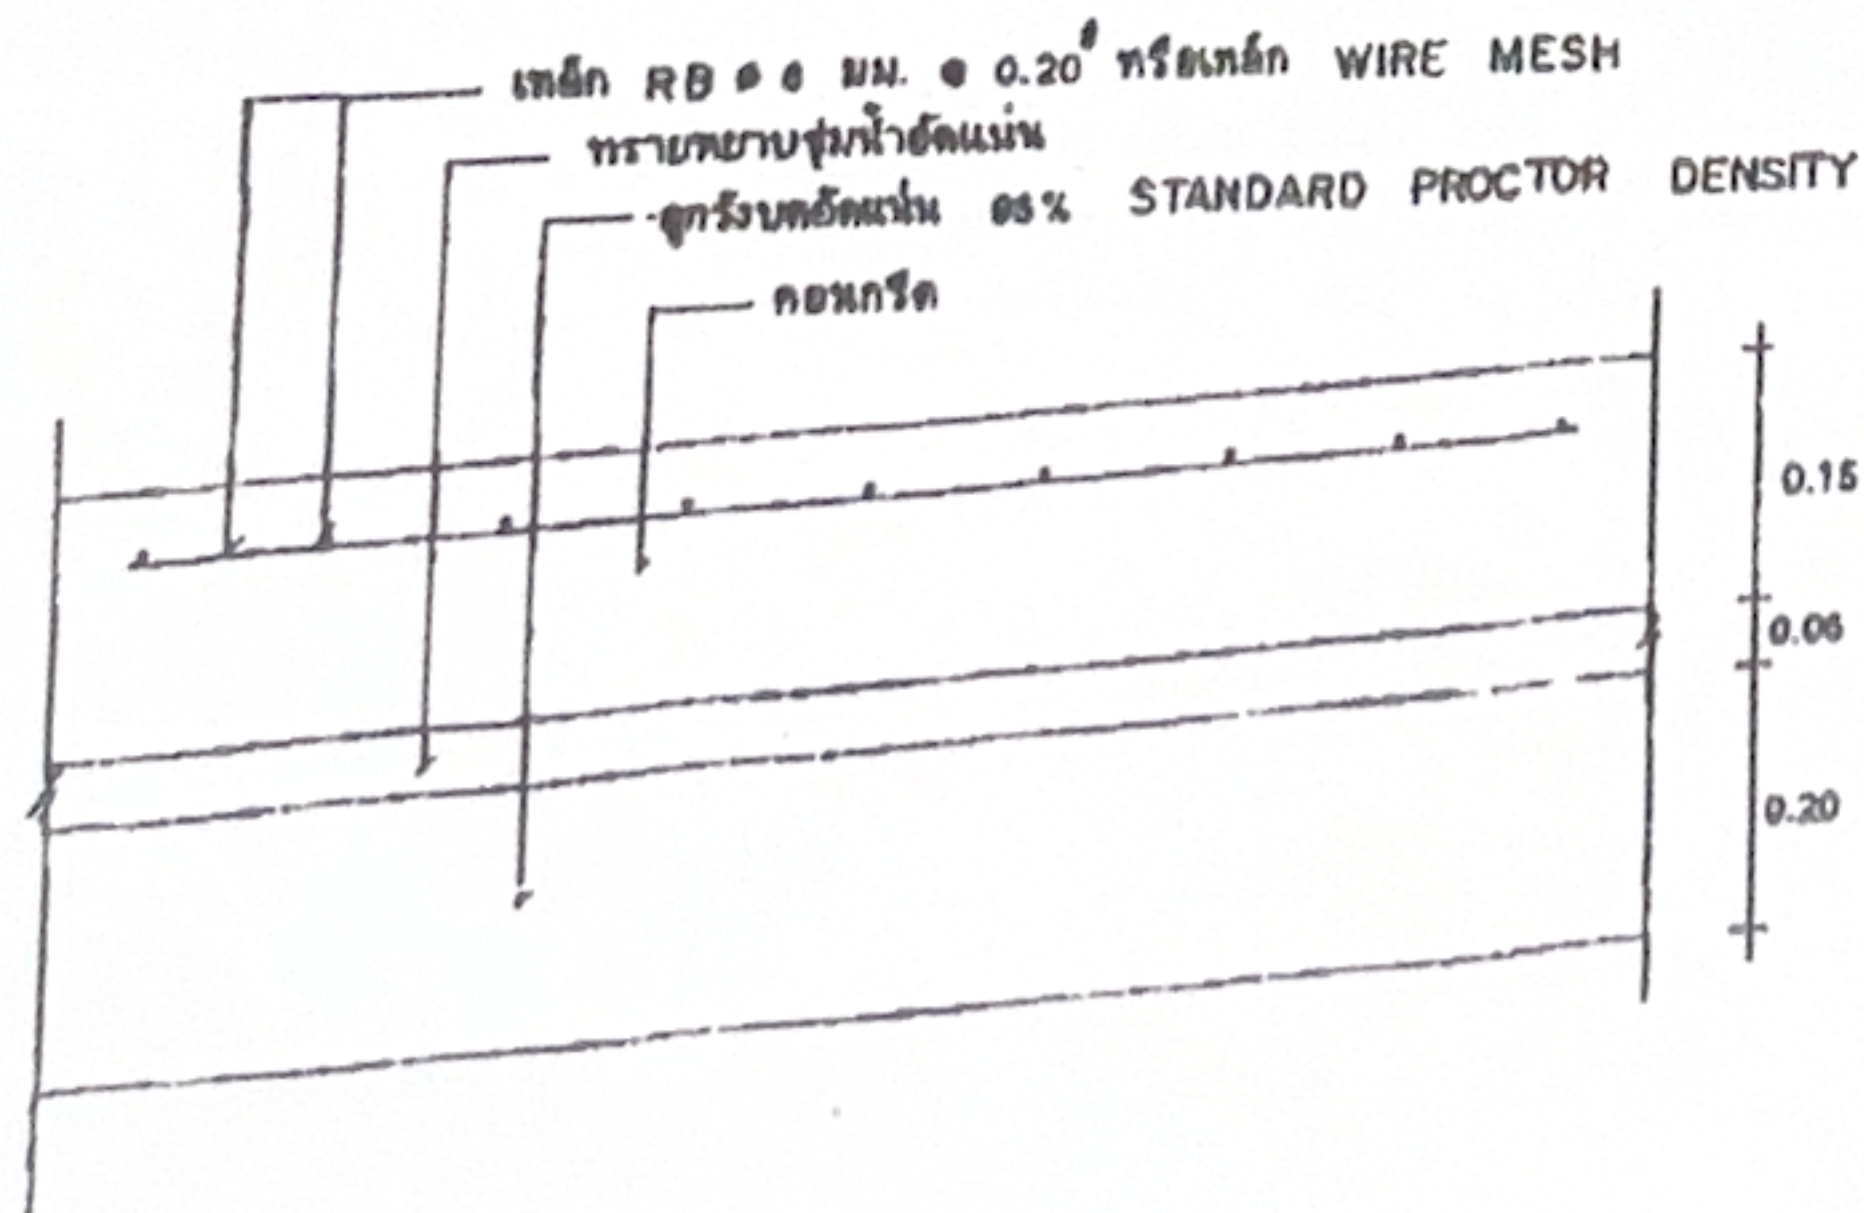

รายละเอียดคานคอนกรีตเสริมเหล็ก

NOT 10 scale

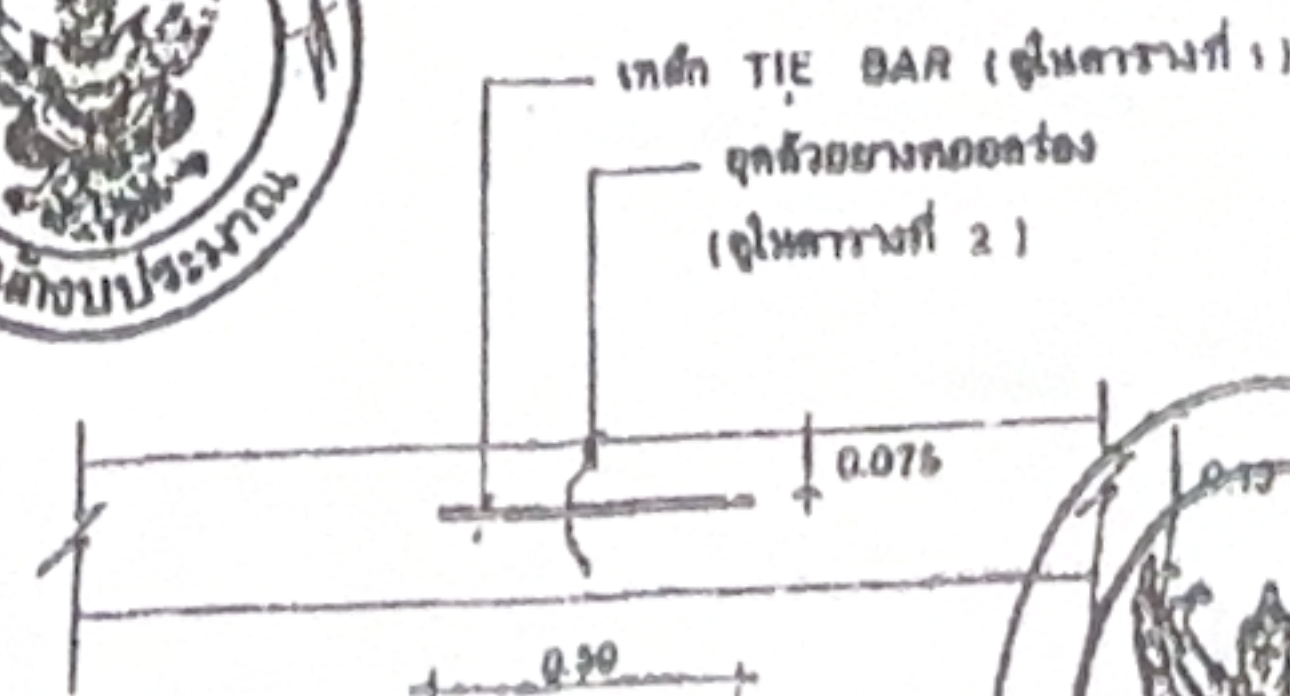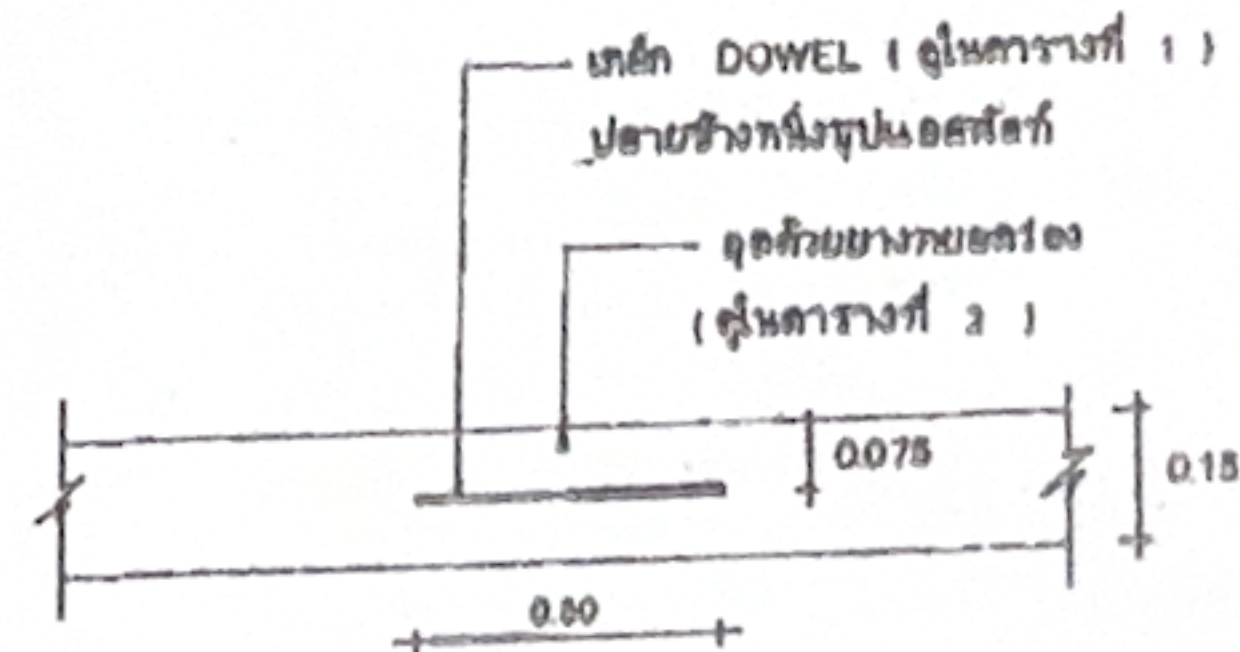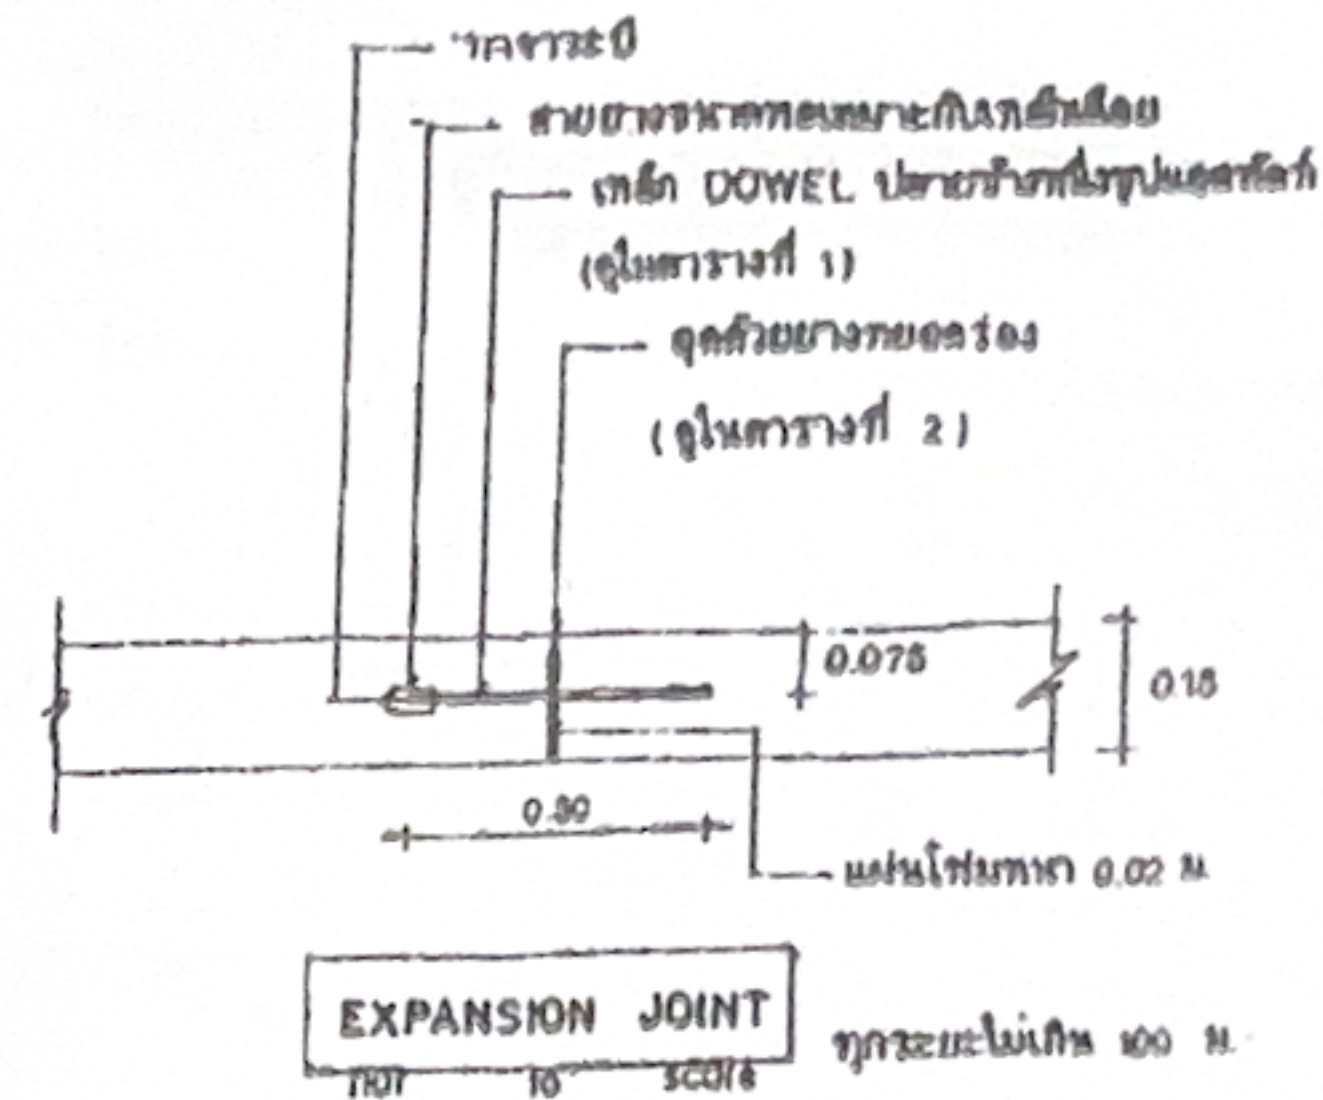

กรมการปกครอง
กระทรวงมหาดไทย

แบบมาตรฐาน

- ฐาน ค.ส.ค. ทน 0.10 ม.

เป็น
นายประวิทย์ ภูวณิก
สถาปนิก

นายทองคำ ภูวณิก
วิศวกร

นายวิชาญ ภูวณิก
วิศวกร

นายวิชาญ ภูวณิก
วิศวกร

นายวิชาญ ภูวณิก
วิศวกร

ท.1-01

แบบสรุปราคากลางงานก่อสร้างทาง สะพาน และท่อเหลี่ยม

ชื่อโครงการ / งานก่อสร้าง โครงการก่อสร้างถนน คอนกรีตเสริมเหล็ก เส้นบ้านคำยาง ไปบ้านหนองแขวง
 สถานที่ก่อสร้าง บ้านคำยาง หมู่ที่ 6 ตำบลไชยวาน อำเภอไชยวาน จังหวัดอุดรธานี
 หน่วยงานเจ้าของโครงการ สำนักงานเทศบาลตำบลหนองแขวงแก้มหอม กรมส่งเสริมการปกครองท้องถิ่น
 แบบเลขที่ 004/2569

ระยะดำเนินการ 90 วัน

กำหนดราคากลางเมื่อวันที่ 27/10/68

ปริมาณงาน

ผิวจราจรกว้าง 4 ม. ยาว 200.00 ม. หนาเฉลี่ย 0.15 ม. ไหล่ทางลูกรังกว้างข้างละ 0.50 ม. หรือพื้นที่ผิวจราจรไม่น้อยกว่า 800 ตร.ม.

ตามแบบมาตรฐานงานก่อสร้างของท้องถิ่น แบบ ถนน ท 1

ลำดับ	รายการ	รวมค่างานก่อสร้าง	หมายเหตุ
1	ค่างานต้นทุนงานทาง	500,000.00	Factor F - เงินล่วงหน้าจ่าย 0% - เงินประกันผลงานหัก 0% - ดอกเบี้ยเงินกู้ 7% - ค่าภาษีมูลค่าเพิ่ม 7% - พื้นที่ ปกติ
สรุป	รวมเป็นราคาค่าก่อสร้างประมาณ	500,000.00	
	คิดเป็นราคากลาง (ห้าแสนบาทถ้วน)	500,000.00	


ระยะทางดำเนินการ 800.000 ตร.ม.

เฉลี่ยราคา ตร.ม.ละ 625.00 บาท

* ใช้การตรวจสอบเงินขลยค่าก่อสร้าง(ค่าK)ใช้สูตร $K_{3.4} = 0.30 + 0.10 Ie/Io + 0.35 Cu/Co + 0.10 Mu/Mo + 0.15 Su/So$

คณะกรรมการกำหนดราคากลาง ตามคำสั่งที่ 384/2568 ลงวันวันที่ 17 ตุลาคม 2568 ได้จัดทำราคากลางเรียบร้อยแล้ว

จึงเรียนมาเพื่อโปรดพิจารณาให้ความเห็นชอบ

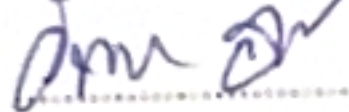 ประมาณราคา
 (นายวัชรพงษ์ ผิวดำ)


ผู้ช่วยวิศวกรโยธา

ลงชื่อ  ประธานกรรมการ
 (นายกิตตินันท์ มูลตา)


ผู้อำนวยการกองช่าง

ลงชื่อ  กรรมการ
 (จ่าอากาศเอกวิษณุ นารินทร์)

เจ้าพนักงานป้องกันและบรรเทาสาธารณภัยชำนาญงาน

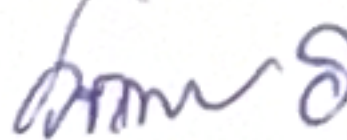ลงชื่อ  กรรมการ
 (นายวัชรพงษ์ ผิวดำ)

ผู้ช่วยวิศวกรโยธา

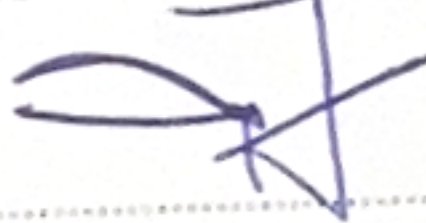

ตรวจ

นายกิตตินันท์ มูลตา)

ผู้อำนวยการกองช่าง

เห็นชอบ

(นางกิริติษฐา สิงห์มาตย์)

ผู้อำนวยการกองคลัง รักษาราชการ
 ปลัดเทศบาลตำบลหนองแขวงแก้มหอม

อนุมัติ

(นายโกมล พินิจมนตรี)

นายกเทศมนตรีตำบลหนองแขวงแก้มหอม

แบบสรุปราคากลางงานก่อสร้างทาง สะพาน และท่อเหลี่ยม

ชื่อโครงการ / งานก่อสร้าง โครงการก่อสร้างถนน คอนกรีตเสริมเหล็ก เส้นบ้านคำซาง ไปบ้านหนองแวง
สถานที่ก่อสร้าง บ้านคำซาง หมู่ที่ 6 ตำบลไชยวาน อำเภอไชยวาน จังหวัดอุดรธานี
หน่วยงานเจ้าของโครงการ สำนักงานเทศบาลตำบลหนองแวงแก้มหอม กรมส่งเสริมการปกครองท้องถิ่น
แบบเลขที่ 004/2569
ประมาณราคาโดย นายวัชรพงษ์ ผิวคำ ผู้ช่วยวิศวกรโยธา

เมื่อวันที่ 27/10/68

ลำดับ	รายการ	หน่วย	ปริมาณ	ราคาต่อหน่วย	ราคาทุน	Factor F	ราคาต่อหน่วย X FF	ราคากลาง
1	งานดิน							
	1.1 งานปรับเกลี่ยแต่งพื้นทางเดิม แล้วบดทับ	ตร.ม.	800.00	11.14	8,912.00	1.3642	15.20	12,157.75
2	งานรองพื้นทาง และพื้นทาง							
	2.1 หนา ๗ม.	ลบ.ม.	-					
	2.2 งานทรายรองใต้ผิวคอนกรีต หนา 5 ซม.	ลบ.ม.	40.00	699.32	27,972.80	1.3642	954.01	38,160.49
3	งานผิวทาง							
	3.1 งานผิวทางปอร์ตแลนด์ซีเมนต์ หนา 15 ซม.	ตร.ม.	800.00	377.31	301,848.00	1.3642	514.73	411,781.04
	3.2 งานรอยต่อเพื่อขยายตามขวาง (Expansion Joint)	ม.	8.00	197.08	1,576.64	1.3642	268.86	2,150.85
	3.3 งานรอยต่อเพื่อหดตามขวาง (Contraction Joint)	ม.	72.00	84.99	6,119.28	1.3642	115.94	8,347.92
	3.4 งานรอยต่อตามยาว (Longitudinal Joint)	ม.	200.00	62.47	12,494.00	1.3642	85.22	17,044.31
4	งานไหล่ทาง							
	4.1 งานไหล่ทางดูกรังปรับเกลี่ยแต่ง	ลบ.ม.	40.00	189.83	7,593.20	1.3642	258.97	10,358.64
5	งานท่อกลมคอนกรีตเสริมเหล็ก							
	5.1 ขนาด ๑ 0.60 ม. ชั้น 3	ม.		918.55	-	1.3642	1,253.09	-
รวมค่าก่อสร้าง								500,000.00

ผลรวมค่างานต้นทุนงานก่อสร้างทาง
ผลรวมค่างานต้นทุนงานก่อสร้างสะพานและท่อเหลี่ยม

366,515.92

ค่า Factor F งานก่อสร้างทาง
ค่า Factor F งานก่อสร้างสะพานและท่อเหลี่ยม

1.3642
1.2799

ประมาณราคา.....
(นายวัชรพงษ์ ผิวคำ)
ผู้ช่วยวิศวกรโยธา

ตรวจ.....
(นายกิตตินันท์ มูลตา)
ผู้อำนวยการกองช่าง

ลงชื่อ.....
(นายกิตตินันท์ มูลตา)
ผู้อำนวยการกองช่าง

ลงชื่อ.....
(เจ้าอาภาศอกวิญญู นรินรักษ์)
เจ้าพนักงานป้องกันและบรรเทาสาธารณภัยชำนาญงาน

ลงชื่อ.....
(นายวัชรพงษ์ ผิวคำ)
ผู้ช่วยวิศวกรโยธา



บันทึกข้อความ

ส่วนราชการ กองช่าง เทศบาลตำบลหนองแวงแก้มหอม

ที่ อค ๓๔๘๐๓/๖๑๑

วันที่ ๒๗ ตุลาคม ๒๕๖๘

เรื่อง ขออนุมัติใช้ราคากลางโครงการตามเทศบัญญัติประจำปีงบประมาณ พ.ศ.๒๕๖๘ จำนวน ๓ โครงการ

เรียน นายกเทศมนตรีตำบลหนองแวงแก้มหอม

๑.เรื่องเดิม

ตามคำสั่งเทศบาลตำบลหนองแวงแก้มหอม เลขที่ ๓๘๔/๒๕๖๘ ลงวันที่ ๑๗ ตุลาคม ๒๕๖๘ เรื่อง แต่งตั้งคณะกรรมการจัดทำแบบรูปารายการงานก่อสร้าง คณะกรรมการกำหนดราคากลางงานก่อสร้าง โครงการก่อสร้างตามเทศบัญญัติประจำปีงบประมาณ ๒๕๖๘ วิธีเฉพาะเจาะจง นั้น

๒.ข้อเท็จจริง

บัดนี้ คณะกรรมการกำหนดราคากลาง ได้ดำเนินการประชุมพิจารณาและตรวจสอบราคาตามแบบสรุปผลการประเมินราคาก่อสร้างเรียบร้อยแล้ว ตามวาระการประชุมวันที่ ๒๗ ตุลาคม ๒๕๖๘ พิจารณาแล้วมีมติเห็นชอบราคากลางตามที่เสนอ จึงขออนุมัติใช้เป็นราคากลางสำหรับงานก่อสร้างตามโครงการดังกล่าว ตามรายละเอียดดังนี้

๑.โครงการก่อสร้างถนนลูกรัง (จากทิศใต้หนองแขง ไปลำห้วยโพนจาน) หมู่ที่ ๔ บ้านหนองแขง ปริมาณงานก่อสร้างถนนลูกรังบดอัดแน่น ความกว้าง ๕.๐๐ เมตร ความยาว ๔๖๐ เมตร ความหนาเฉลี่ย ๐.๐๕ - ๐.๒๐ เมตร พร้อมวางท่อ คสล. Ø ๐.๔๐ x ๑.๐๐ เมตร ความยาว ๖ เมตร ๓ จุด หรือมีพื้นที่ผิวจราจรไม่น้อยกว่า ๒,๓๐๐ ตารางเมตร (ตามแบบมาตรฐานสำหรับองค์กรปกครองส่วนท้องถิ่น) ราคากลาง ๒๗๑,๐๐๐ บาท (สองแสนเจ็ดหมื่นหนึ่งพันบาทถ้วน)

๒.โครงการก่อสร้างถนนคอนกรีตเสริมเหล็ก (เส้นบ้านคำยาง ไปบ้านหนองแวง) บ้านคำยาง หมู่ที่ ๖ ปริมาณงานผิวจราจรความกว้าง ๔.๐๐ เมตร ความยาว ๒๐๐ เมตร ความหนา ๐.๑๕ เมตร ไหล่ทางลูกข้างละ ๐.๕๐ เมตร หรือมีพื้นที่ผิวจราจรไม่น้อยกว่า ๘๐๐ ตารางเมตร (ตามแบบมาตรฐานสำหรับองค์กรปกครองส่วนท้องถิ่น) ราคากลาง ๕๐๐,๐๐๐ บาท (ห้าแสนบาทถ้วน)

๓.โครงการปรับปรุงซ่อมแซมถนนลูกรัง (สายจากบ้านแม่เกสร ไปนาแม่คำมี) หมู่ที่ ๔ บ้านหนองแขง ปริมาณงานผิวทางลูกรังบดอัดแน่นปรับแต่งเรียบ ความกว้าง ๕.๐๐ เมตร ความยาว ๑๒๙ เมตร ความหนาเฉลี่ย ๐.๐๕ - ๐.๑๕ เมตร หรือมีพื้นที่ผิวจราจรไม่น้อยกว่า ๖๔๕ ตารางเมตร (ตามแบบมาตรฐานสำหรับองค์กรปกครองส่วนท้องถิ่น) ราคากลาง ๒๙,๐๐๐ บาท (สองหมื่นเก้าพันบาทถ้วน)

๓.ข้อระเบียบ/กฎหมาย

๓.๑ พระราชบัญญัติเทศบาล พ.ศ.๒๔๙๖ และ แก้ไขเพิ่มเติม (ฉบับที่ ๑๔) พ.ศ. ๒๕๖๒

๓.๒ พระราชบัญญัติการจัดซื้อจัดจ้างและการบริหารพัสดุภาครัฐ พ.ศ. ๒๕๖๐

๓.๓ ประกาศคณะกรรมการราคากลางและขึ้นทะเบียนผู้ประกอบการ เรื่อง หลักเกณฑ์และวิธีการกำหนดราคากลางงานก่อสร้าง ฉบับที่ ๕ ลงวันที่ ๖ กรกฎาคม ๒๕๖๕ แนวทางและวิธีปฏิบัติเกี่ยวกับหลักเกณฑ์การคำนวณราคากลางงานก่อสร้าง

๓.๔ คำสั่งเทศบาลตำบลหนองแวงแก้มหอมเลขที่ ๓๘๔/๒๕๖๘ ลงวันที่ ๑๗ ตุลาคม ๒๕๖๘


/ข้อเสนอแนะ...


๔. ข้อเสนอแนะ

จึงเรียนมาเพื่อโปรดทราบและลงนามอนุมัติ ใช้เป็นราคากลาง ค่างานก่อสร้างตามโครงการดังกล่าว เพื่อดำเนินการจัดซื้อจัดจ้างตามขั้นตอนต่อไป


ลงชื่อ  ประธานกรรมการ
(นายกิตตินันท์ มุลตา)
ผู้อำนวยการกองช่าง

ลงชื่อ  กรรมการ
(จำอากาศเอกวิษณุ นารินทร์รักษ์)
เจ้าพนักงานป้องกันและบรรเทาสาธารณภัยชำนาญงาน

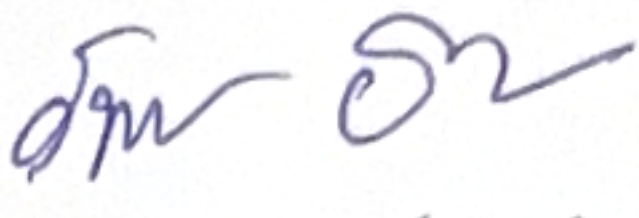
ลงชื่อ  กรรมการ/เลขานุการ
(นายวัชรพงษ์ ผิวดำ)
ผู้ช่วยวิศวกรโยธา

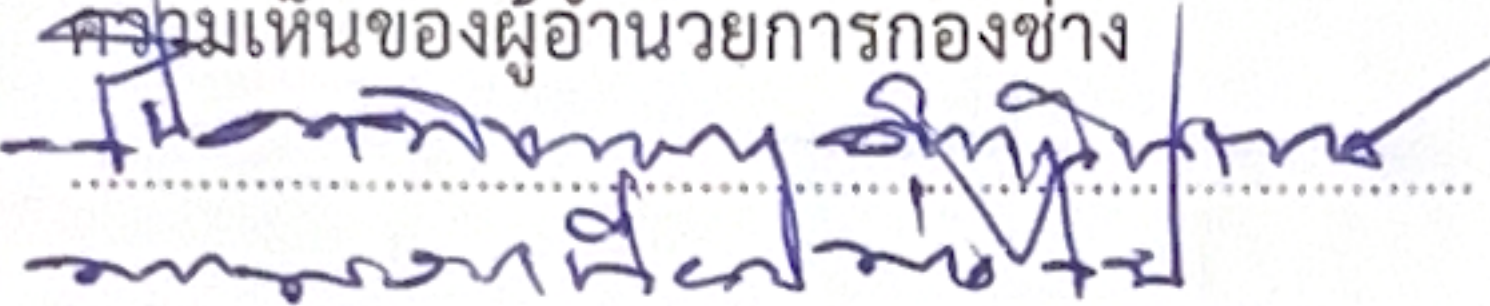ความเห็นของผู้ผู้อำนวยการกองช่าง


ลงชื่อ 
(นายกิตตินันท์ มุลตา)
ผู้อำนวยการกองช่าง

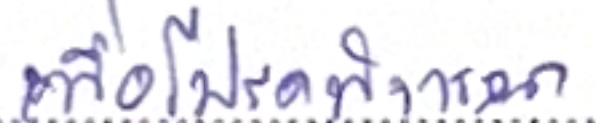ความเห็นปลัดเทศบาลตำบลหนองแวงแก้มหอม


ลงชื่อ 
(นางกิริติณฐ์เลขา สิงห์มัตย์)
ผู้อำนวยการกองคลัง รักษาราชการแทน
ปลัดเทศบาลตำบลหนองแวงแก้มหอม

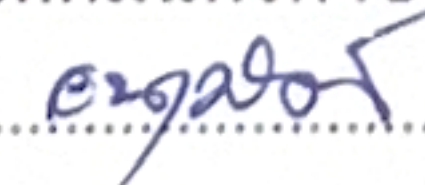ความเห็นนายกเทศมนตรีตำบลหนองแวงแก้มหอม


ลงชื่อ 
(นายโกมล พินิจมนตรี)
นายกเทศมนตรีตำบลหนองแวงแก้มหอม



ประกาศเทศบาลตำบลหนองแวงแก้มหอม

เรื่อง การเปิดเผยราคากลางและการคำนวณราคากลางงานก่อสร้าง

ด้วยเทศบาลตำบลหนองแวงแก้มหอม มีความประสงค์จะดำเนินการจ้างเหมาก่อสร้างถนนคอนกรีตเสริมเหล็ก (เส้นบ้านคำยาง ไปบ้านหนองแวง) บ้านคำยาง หมู่ที่ ๖ ตำบลไชยวาน อำเภอไชยวาน จังหวัดอุดรธานี โดยวิธีเฉพาะเจาะจง และเพื่อปฏิบัติตามแนวทางการเปิดเผยรายละเอียดค่าใช้จ่ายเกี่ยวกับการจัดซื้อจัดจ้างและการคำนวณราคากลาง (ฉบับแก้ไขปรับปรุง) รายละเอียดและปริมาณงานตามแบบแปลนที่ เทศบาลตำบลหนองแวงแก้มหอมกำหนด

ตารางแสดงวงเงินงบประมาณที่ได้รับจัดสรรและราคากลางในงานจ้างก่อสร้าง (แบบ บก.๐๑)

๑. ชื่อโครงการ จ้างเหมาก่อสร้างถนนคอนกรีตเสริมเหล็ก (เส้นบ้านคำยาง ไปบ้านหนองแวง) บ้านคำยาง หมู่ที่ ๖ ตำบลไชยวาน อำเภอไชยวาน จังหวัดอุดรธานี
๒. หน่วยงานเจ้าของโครงการ เทศบาลตำบลหนองแวงแก้มหอม
๓. วงเงินงบประมาณที่ได้รับจัดสรร ๕๐๐,๐๐๐.๐๐ บาท (ห้าแสนบาทถ้วน)
๔. ลักษณะงาน (โดยสังเขป) ปริมาณผิวจราจร ความกว้าง ๔.๐๐ เมตร ความยาว ๒๐๐ เมตร หนา ๐.๑๕ เมตร ไหล่ทางลูกรังข้างละ ๐.๕๐ เมตร หรือมีพื้นที่ผิวจราจรไม่น้อยกว่า ๘๐๐ ตร.ม. (ตามแบบมาตรฐานสำหรับ องค์กรปกครองส่วนท้องถิ่น)
๕. ราคากลางคำนวณ ณ วันที่ ๒๗ ตุลาคม ๒๕๖๘ เป็นเงิน ๕๐๐,๐๐๐.๐๐ บาท (ห้าแสนบาทถ้วน)
๖. บัญชีประมาณการราคากลาง งานทาง
 - ๖.๑ แบบสรุปราคากลางงานก่อสร้างทาง สะพาน และท่อเหลี่ยม ปร.๕ จำนวน ๑ แผ่น
 - ๖.๒ บัญชีประมาณการ ปร.๔ จำนวน ๑ แผ่น
๗. รายชื่อคณะกรรมการกำหนดราคากลาง
 ๑. นายกิตตินันท์ มุลตา ตำแหน่ง ผู้อำนวยการกองช่าง ประธานกรรมการ
 ๒. เจ้าอากาศเอกวิษณุ นารินทร์ ตำแหน่ง เจ้าพนักงานป้องกันบรรเทาสาธารณภัย กรรมการ
 ๓. นายวัชรพงษ์ ผิวดำ ตำแหน่ง ผู้ช่วยวิศวกรโยธา กรรมการ/เลขานุการ

จึงประกาศมาเพื่อให้ทราบโดยทั่วกัน

ประกาศ ณ วันที่ ๑๘ สิงหาคม พ.ศ. ๒๕๖๘

(นายโกมล พินิจมนตรี)

นายกเทศมนตรีตำบลหนองแวงแก้มหอม