

แบบสรุปราคากลางงานก่อสร้างทาง สะพาน และท่อเหลี่ยม

ชื่อโครงการ / งานก่อสร้าง โครงการก่อสร้างถนน คอนกรีตเสริมเหล็ก จากหนองควายตาย ถึงสามแยกบ้านสะงวย
 สถานที่ก่อสร้าง บ้านหนองแวง หมู่ที่ 5 ตำบลไชยวาน อำเภอไชยวาน จังหวัดอุดรธานี
 หน่วยงานเจ้าของโครงการ สำนักงานเทศบาลตำบลหนองแวงแก้มหอม กรมส่งเสริมการปกครองท้องถิ่น
 แบบเลขที่ 002/2568
 กำหนดราคากลางเมื่อวันที่ 5/7/67
 ปริมาณงาน

ผิวจราจรกว้าง 4 ม. ขาว 200.00 ม. หนาเฉลี่ย 0.15 ม. ไหล่ทางลูกรังกว้างข้างละ 0.50 ม. หรือพื้นที่ผิวจราจรไม่น้อยกว่า 800 ตร.ม.
 พร้อมป้ายโครงการจำนวน 1 ป้าย ตามแบบมาตรฐานงานทางสำหรับองค์กรปกครองส่วนท้องถิ่น

ลำดับ	รายการ	รวมค่างานก่อสร้าง	หมายเหตุ
1	ค่างานต้นทุนงานทาง	499,939.47	Factor F - เงินล่วงหน้าจ่าย 0% - เงินประกันผลงานหัก 0% - ดอกเบี้ยเงินกู้ 7% - ค่าภาษีมูลค่าเพิ่ม 7% - พื้นที่ ปกติ
สรุป	รวมเป็นราคาค่าก่อสร้างประมาณ	499,939.47	
	คิดเป็นราคากลาง	499,900.00	
	(สันฐานเก้าหมื่นเก้าพันเก้าร้อยบาทถ้วน)		

ระยะทางดำเนินการ 800.000 ตร.ม.

เฉลี่ยราคา ตร.ม.ละ 624.88 บาท

* ใช้การตรวจสอบเงินชดเชยค่าก่อสร้าง(ค่าK)ใช้สูตร $K3.4 = 0.30 + 0.10 \text{ It/Io} + 0.35 \text{ Ct/Co} + 0.10 \text{ Mt/Mo} + 0.15 \text{ St/So}$

- คณะกรรมการกำหนดราคากลาง ตามคำสั่งที่ 402/2567 สั่ง ณ วันที่ 24 ตุลาคม 2567 ได้จัดทำราคากลางเรียบร้อยแล้ว
 จึงเรียนมาเพื่อโปรดพิจารณาให้ความเห็นชอบ

ประธานกรรมการ

(นางกิตตินันท์ มูลตา)

ผู้อำนวยการกองช่าง

กรรมการ

(นางสาวประภาวรินทร์ จันทะแจ่ม)

นักวิชาการการเงินและบัญชีชำนาญการพิเศษ

กรรมการ/เลขานุการ

(เจ้าอาภาศอกวิญญู นารินทร์)

เจ้าพนักงานป้องกันและบรรเทาสาธารณภัยชำนาญงาน

เห็นชอบ

(นายสัญญา สายสิงห์)

ปลัดเทศบาลตำบลหนองแวงแก้มหอม

อนุมัติ

(นายโกมล พินิจมนตรี)

นายกเทศมนตรีตำบลหนองแวงแก้มหอม

แบบสรุปราคากลางงานก่อสร้างทาง สะพาน และท่อเหลี่ยม

ชื่อโครงการ / งานก่อสร้าง โครงการก่อสร้างถนน คอนกรีตเสริมเหล็ก จากหนองควายตาย ถึงสามแยกบ้านสะวงย
 สถานที่ก่อสร้าง บ้านหนองแวง หมู่ที่ 5 ตำบลไชยวาน อำเภอไชยวาน จังหวัดอุดรธานี
 หน่วยงานเจ้าของโครงการ สำนักงานเทศบาลตำบลหนองแวงแก้มหอม กรมส่งเสริมการปกครองท้องถิ่น
 แบบเลขที่ 002/2568

เมื่อวันที่ 4/11/2567

ลำดับ	รายการ	หน่วย	ปริมาณ	ราคาต่อหน่วย	ราคาทุน	Factor F	ราคาต่อหน่วย X FF	ราคากลาง
1	งานดิน							
1.1	งานปรับเกลี่ยแต่งพื้นทางเดิม แล้วบดทับ	ตร.ม.	800.00	11.24	8,992.00	1.3642	15.33	12,266.89
2	งานรองพื้นทาง และพื้นทาง							
2.1	หนา ๗ ซม.	ลบ.ม.	-					
2.2	งานทรายรองใต้ผิวคอนกรีต หนา 5 ซม.	ลบ.ม.	40.00	699.91	27,996.40	1.3642	954.82	38,192.69
3	งานผิวทาง							
3.1	งานผิวทางปอร์ตแลนด์ซีเมนต์ หนา 15 ซม.	ตร.ม.	800.00	377.36	301,888.00	1.3642	514.79	411,835.61
3.2	งานรอยต่อเพื่อขยายตามขวาง (Expansion Joint)	ม.	8.00	197.32	1,578.56	1.3642	269.18	2,153.47
3.3	งานรอยต่อเพื่อหดตามขวาง (Contraction Joint)	ม.	72.00	85.22	6,135.84	1.3642	116.26	8,370.51
3.4	งานรอยต่อตามยาว (Longitudinal Joint)	ม.	200.00	62.70	12,540.00	1.3642	85.54	17,107.07
4	งานไหล่ทาง							
4.1	งานไหล่ทางลูกรังปรับเกลี่ยแต่ง	ลบ.ม.	40.00	183.50	7,340.00	1.3642	250.33	10,013.23
5	งานท่อกลมคอนกรีตเสริมเหล็ก							
5.1	ขนาด ๑ 0.60 ม. ชั้น 3	ม.		919.00	-	1.3642	1,253.70	-
รวมค่าก่อสร้าง								499,939.47

ผลรวมค่างานต้นทุนงานก่อสร้างทาง

366,470.80

ผลรวมค่างานต้นทุนงานก่อสร้างสะพานและท่อเหลี่ยม

ค่า Factor F งานก่อสร้างทาง

1.3642

ค่า Factor F งานก่อสร้างสะพานและท่อเหลี่ยม

1.2799

ลงชื่อ.....ประธานกรรมการ ลงชื่อ.....กรรมการ

ลงชื่อ.....กรรมการ/เลขานุการ

(นายกิตตินันท์ มูลตา)

(นางสาวประภาวรินทร์ จันทะแจ่ม)

(เจ้าอาภาศอกวิทย์ นารินทร์รักษ์)

ผู้อำนวยการกองช่าง

นักวิชาการการเงินและบัญชีชำนาญงาน

เจ้าพนักงานป้องกันและบรรเทาสาธารณภัยชำนาญงาน

เทศบาลตำบลหนองแวงแก้มหอม กระทรวงมหาดไทย

โครงการก่อสร้างถนน คสล. สายจากหนองควายตาย ถึงสามแยกบ้านสะงวย

สถานที่ก่อสร้าง บ้านหนองแวง หมู่ที่ 5 ตำบลไชยวาน อำเภอไชยวาน จังหวัดอุดรธานี

ปริมาณผิวจราจร คสล. กว้าง 4 เมตร ความยาว 200 เมตร หนา 0.15 เมตร ไหล่ทางลูกรังข้างละ 0.50 เมตร

หรือมีพื้นที่ คสล. ไม่น้อยกว่า 800 ตร.ม. พร้อมป้ายโครงการ จำนวน 1 ป้าย

(ตามแบบมาตรฐานงานก่อสร้างของท้องถิ่น แบบถนน ท.1)



แผนที่ประเทศไทย

สัญลักษณ์

- +++++ ทางรถไฟ
- ถนนกรมทางหลวง
- ถนนโครงการก่อสร้าง
- แม่น้ำ ลำคลอง
- หนองน้ำ ห้วย
- หมู่บ้าน
- วัด โรงเรียน
- จังหวัด อำเภอ



แผนที่สังเขป: บ้านหนองแวง หมู่ที่ 5


ตารางบริเวณงานแผนที่

S753 IV	S754 II	S645 III
S642 IV	S643 IV	S644 IV
S531 IV	S532 IV	S644 III




เทศบาลตำบลหนองแวงแก้มหอม

โครงการก่อสร้างถนน คสล.	สำรวจเขียนแบบ (นายวิฑูรย์ วิชา)	
แบบแสดงแผนที่ (สังเขป)	ผู้ดำเนินการก่อสร้าง (นายวิฑูรย์ วิชา)	
ภาคส่วน NOT SCALE	เห็นชอบ (นายวิฑูรย์ วิชา)	อนุมัติ (นายวิฑูรย์ วิชา)
วัน / เดือน / ปี 8 กรกฎาคม 2567	ปลัดเทศบาลตำบลหนองแวงแก้มหอม	นายกเทศมนตรีเทศบาลตำบลหนองแวงแก้มหอม
แบบเลขที่ 002/2568	แผ่นที่ A-001	จำนวนแผ่น 8 แผ่น

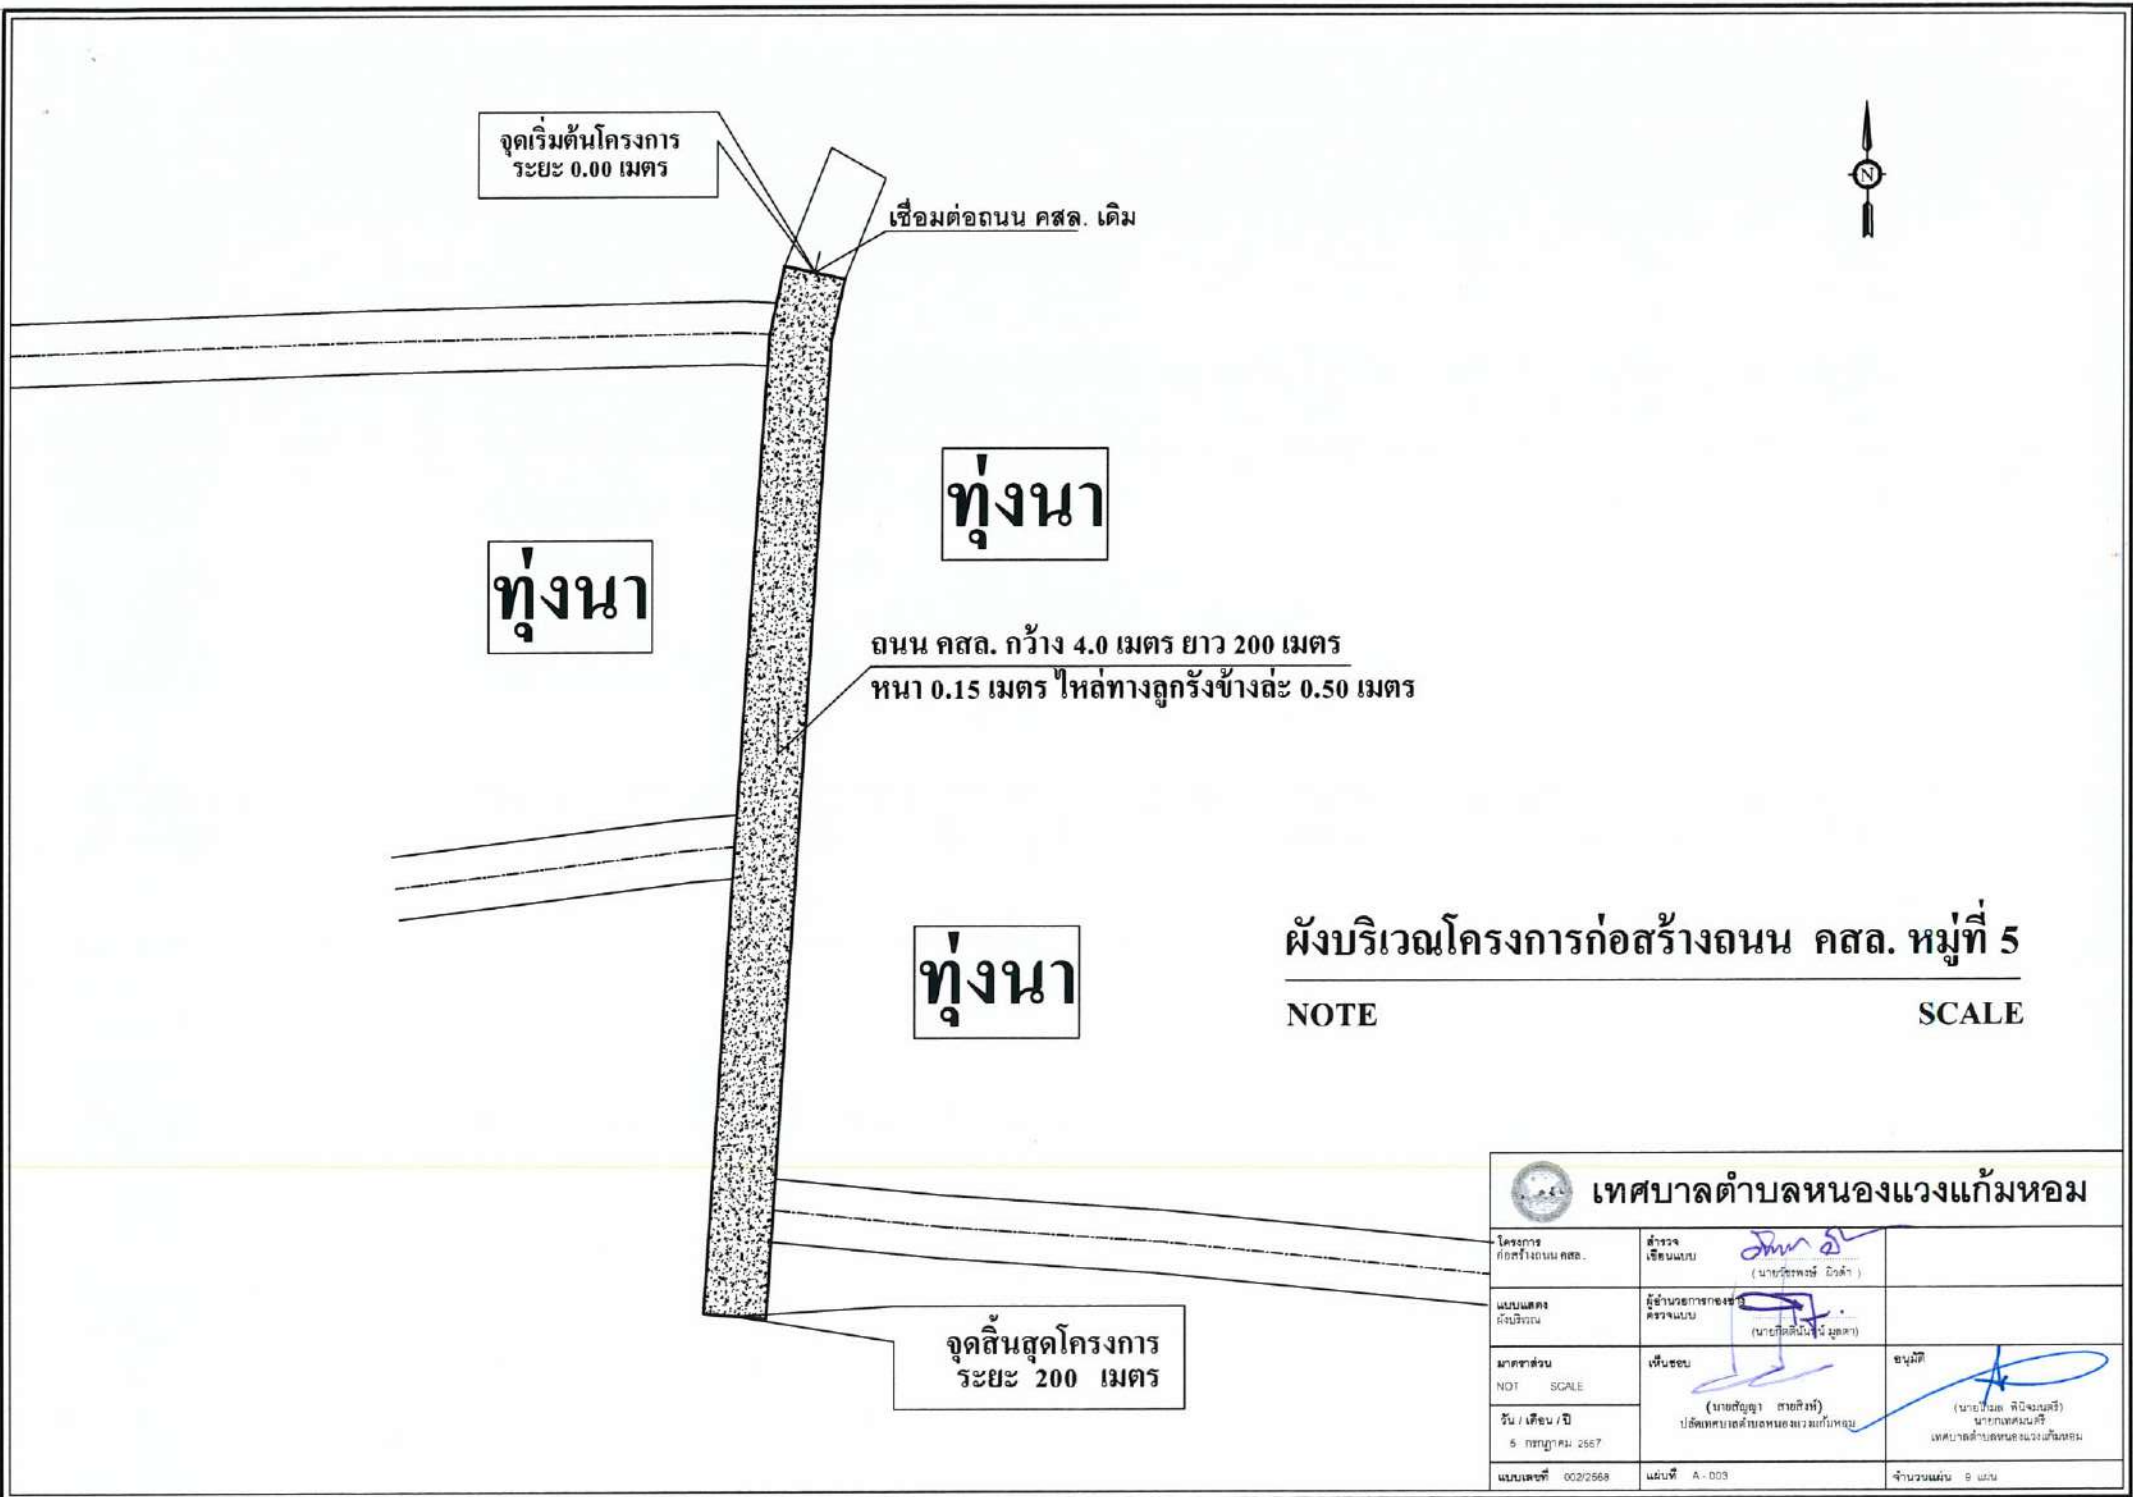

เทศบาลตำบลหนองแวงแก้มหอม		
โครงการ ก่อสร้างถนน คสล.	สำรวจ เขียนแบบ (นายสุรพงษ์ วิชาคำ)	
แบบแปลน ผังบริเวณ	ผู้ชำนาญการกองช่าง ตรวจสอบ (นายศักดิ์นิยม มุขดา)	
ภาคส่วน NOT SCALE	เห็นชอบ (นายสุวิธยา สายศิริ) ปลัดเทศบาลตำบลหนองแวงแก้มหอม	อนุมัติ (นายวิมล กิจจวงศิริ) นายกเทศมนตรี เทศบาลตำบลหนองแวงแก้มหอม
วัน / เดือน / ปี 5 กรกฎาคม 2567	แบบเลขที่ 002/2568	จำนวนแผ่น 9 แผ่น

แบบรูปตัดมาตรฐาน ถนนคอนกรีต เสริมเหล็ก ขนาด 4.00 เมตร

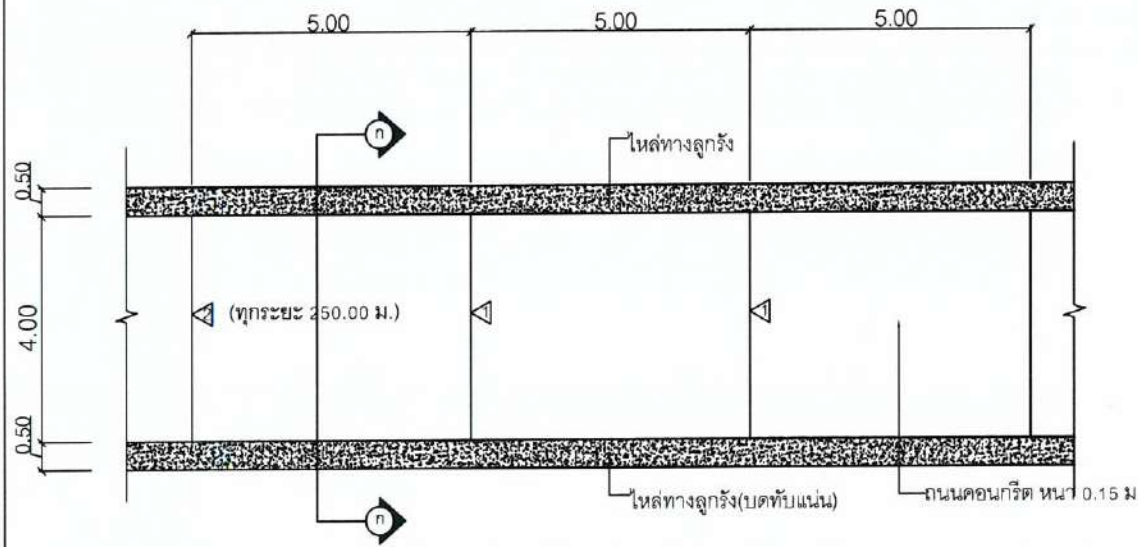

◁ CONSTRUCTION JOINT
◁ EXPANSION JOINT

แปลนถนนคอนกรีตเสริมเหล็ก


มาตราส่วน

1:275

ข้อกำหนดคุณสมบัติวัสดุก่อสร้าง

- ปูนซีเมนต์
ปูนซีเมนต์ที่ใช้จะต้องเป็นปูนซีเมนต์ปอร์ตแลนด์ประเภทหนึ่งหรือประเภทสามมีคุณสมบัติตามมาตรฐานผลิตภัณฑ์อุตสาหกรรม มอก.15
- มวลรวมละเอียด (ทราย) ให้เป็นไปตาม มทอ. 216 : มาตรฐานวัสดุมวลรวมสำหรับผิวจราจรคอนกรีต
- มวลรวมหยาบ (หินหรือกรวด) ให้เป็นไปตาม มทอ. 216 : มาตรฐานวัสดุมวลรวมสำหรับผิวจราจรคอนกรีต
- น้ำ
4.1 น้ำที่ใช้ผสมคอนกรีตให้น้ำประปา
4.2 ในกรณีที่หาน้ำประปาไม่ได้ ต้องเป็นน้ำจืดที่สะอาด ปราศจากสารที่เป็นอันตรายต่อคอนกรีตและเหล็กเสริม และต้องมีคุณสมบัติเป็นไปตาม มทอ.(ท) 104 : มาตรฐานการทดสอบหาคุณภาพน้ำที่ใช้ในงานคอนกรีต
- กำลังอัดคอนกรีต
ให้เป็นไปตาม มทอ. 231- 2562 โดยให้กำลังอัดประลัยของแท่งคอนกรีตมาตรฐาน รูปลูกบาศก์ขนาด 15x15x15 ซม. ต้องไม่น้อยกว่า 325 กก. / ลบม.เมตร และที่อายุครบ 28 วัน ต้องไม่น้อยกว่าไม่น้อยกว่า 240 กก./ตร.ซม. คอนกรีตที่หล่อเสร็จ ต้องทำการบ่มต่อเนื่องกัน ไม่น้อยกว่า 7 วัน
- เหล็กเสริม ใช้เหล็กมาตรฐาน มอก. 23 และ มอก. 24
มาตรฐานงานเหล็กเส้นคอนกรีตให้เป็นไปตาม มทอ. 217 - 2562
เหล็กเสริมใช้เหล็กเส้นกลมชนิด SR - 24
- การแตงผิวหน้าคอนกรีต ให้ทำเมื่อคอนกรีตเริ่มแข็งตัวแล้วโดยใช้ไม้กวาดหรือแปรงกวาดตามทีผู้ควบคุมงานเห็นชอบแล้ว ให้กวาดด้านขวางถนนจากขอบหนึ่งไปยังอีกขอบหนึ่งอย่างสม่ำเสมอและให้เหลื่อมกัน โดยตั้งฉากกับแนวศูนย์กลางถนน และร่องที่เกิดขึ้นต้องลึกไม่เกิน 2 มม.
- มิติต่างๆเป็นเมตร นอกจากระบุเป็นอย่างอื่น
- ความหนาของชั้นลูกรังปรับระดับคันทางเดิม ขึ้นอยู่กับระดับถนนที่จะก่อสร้างตามที่กำหนดในแบบสำรวจเฉพาะงาน
- กระดานฐานอ้อยซูปน้ำมันดินจะต้องไม่ปลิ้นและมีความยืดหยุ่นมีแอสฟัลท์เป็นส่วนประกอบ และในรอย ต่อแต่ละรอยจะต้องเป็นแผ่นเดียวตลอด
หาในรอยต่อเดียวกันต้องใช้มากกว่าหนึ่งแผ่นจะต้องเป็นปลายที่ต่อกันให้สนิทแน่น

เทศบาลตำบลหนองแวงแก้มหอม			
โดยสภา ก่อสร้างถนน	สำรวจ เขียนแบบ (นายวิรัตน์ วิจิตร)		
แบบแสดง แบบถนนคอนกรีตเสริมเหล็ก	ผู้ดำเนินการก่อสร้าง ตรวจแบบ (นายวิรัตน์ วิจิตร)		
มาตราส่วน NOT SCALE	เงินชดเชย (นายสัญญา สายสิงห์) ปลัดเทศบาลตำบลหนองแวงแก้มหอม	อนุมัติ (นายวิรัตน์ วิจิตร) นายกเทศมนตรี เทศบาลตำบลหนองแวงแก้มหอม	
วัน / เดือน / ปี 5 กรกฎาคม 2567	แผ่นที่ A - 004	จำนวนแผ่น 9 แผ่น	
แบบเลขที่ 002/2568			

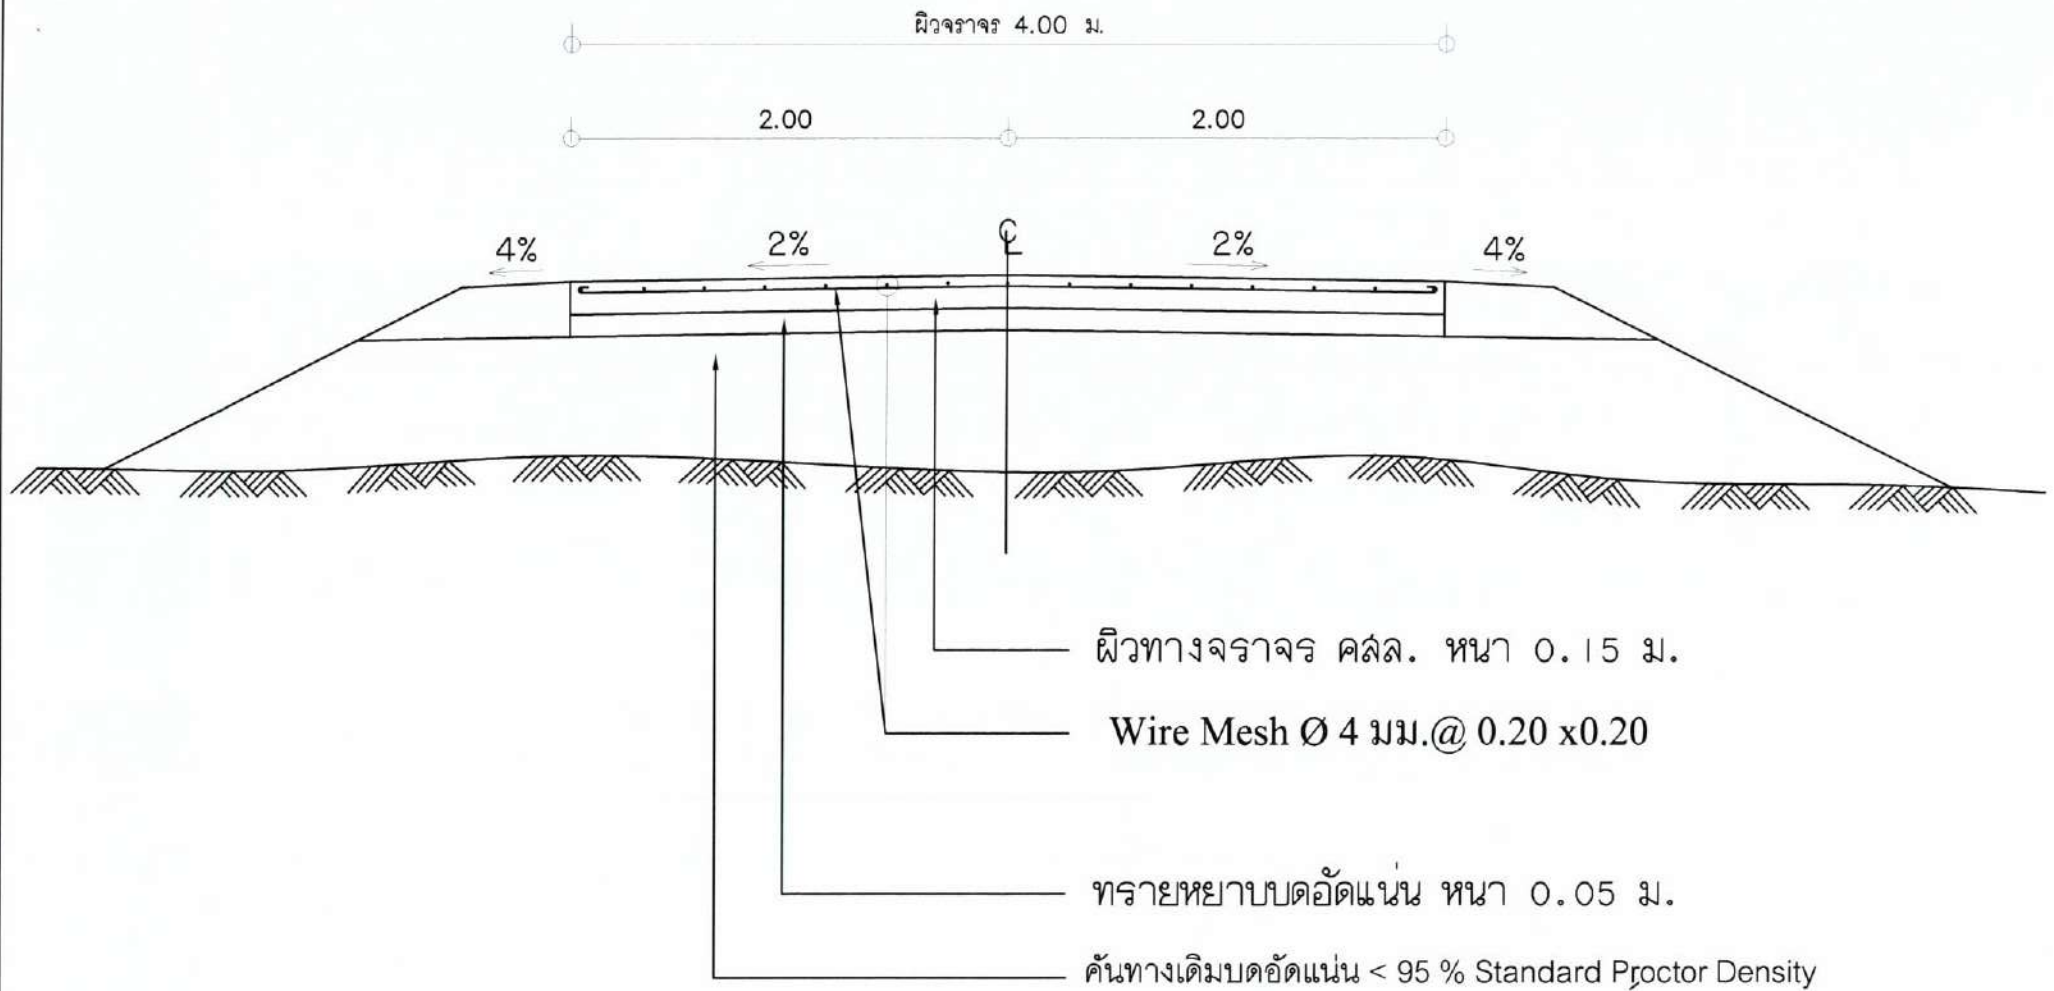

รูปตัดถนน คสล.
NOT TO SCALE

เทศบาลตำบลหนองแวงแก้มหอม			
โครงการ ก่อสร้างถนน	สำรวจ เขียนแบบ (นายวิชาญ วิชาญ)		
แบบแสดง แบบรูปตัดถนน คสล.	ผู้ควบคุมการก่อสร้าง ตรวจแบบ (นายวิชาญ วิชาญ)		
ขนาดรวม NOT SCALE	เห็นชอบ (นายวิชาญ วิชาญ) ปลัดเทศบาลตำบลหนองแวงแก้มหอม	อนุมัติ	(นายวิชาญ วิชาญ) นายกเทศมนตรี เทศบาลตำบลหนองแวงแก้มหอม
วัน / เดือน / ปี 5 กรกฎาคม 2567	แผ่นที่ A-005	จำนวนแผ่น	9 แผ่น
แบบเลขที่ 002/2568			




เนื่องในโอกาสพระบาทสมเด็จพระเจ้าอยู่หัวภูมิพลอดุลยเดช
ครองราชย์ครบ ๕๐ ปี พุทธศักราช ๒๕๓๕


แบบมาตรฐานงานก่อสร้างของท้องถิ่น

แบบถนน ท.1



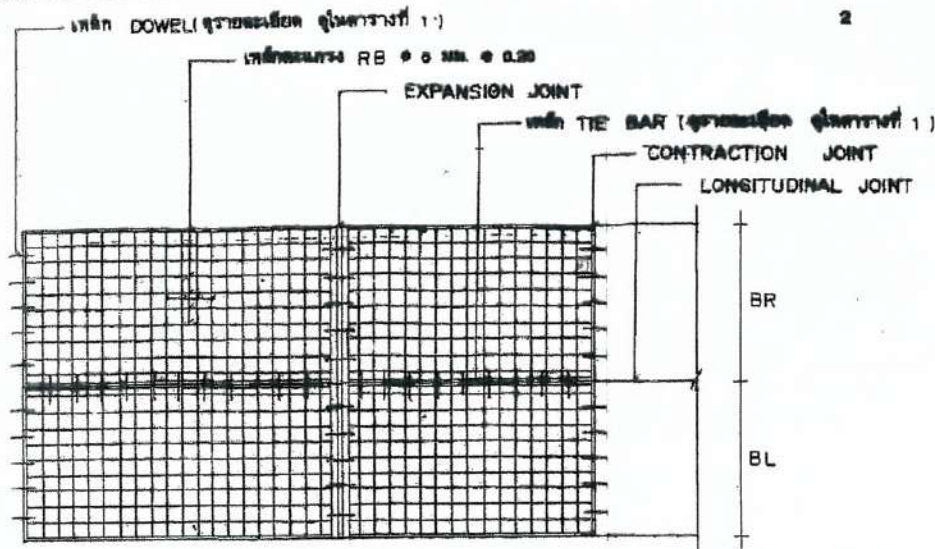




แผนการวางตะแกรงเหล็ก

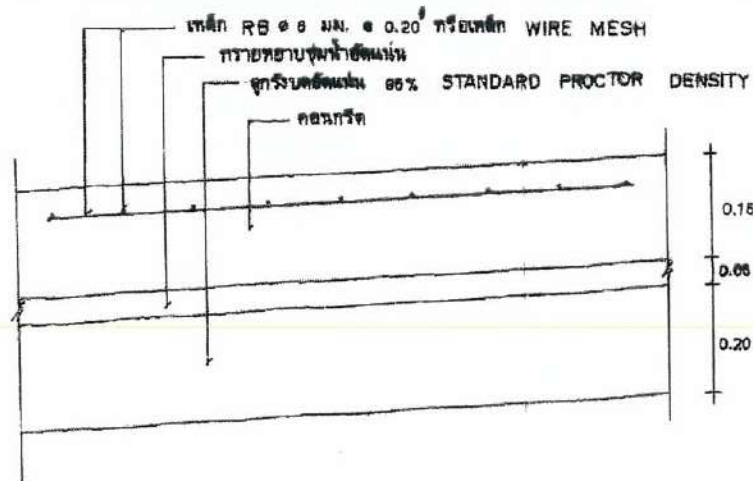

รายละเอียดคอรกริดและวิธีติดตั้ง

NOT TO SCALE

2

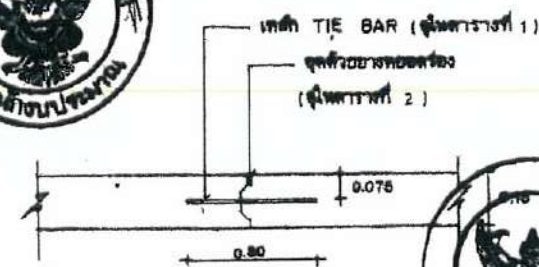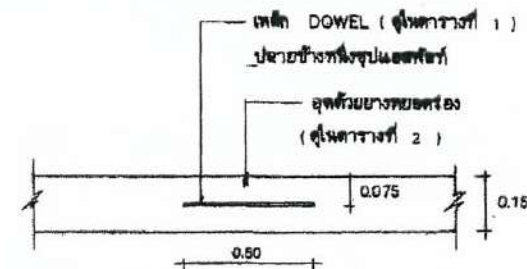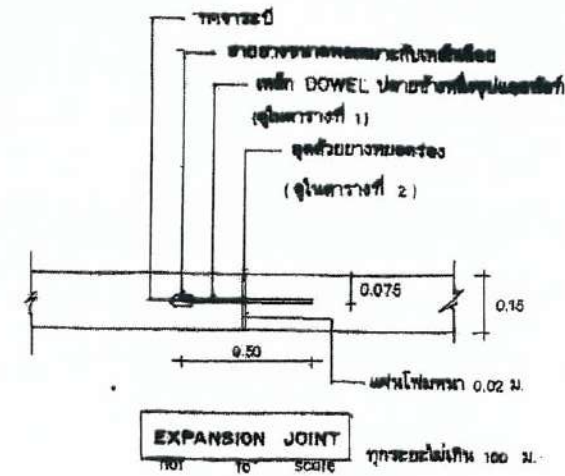

กรมการปกครอง
กระทรวงมหาดไทย

แบบมาตรฐาน

ขนาด ก.ค. ๑. หนา 0.15 ม.

เขียน

นายประวิทย์ บุราณสุขย์

สถาปนิก

นายพรชัยพันธ์ ยุทธเกษมสันต์

วิศวกร

นายจตุรนต์ เทศาภิรมย์

วิศวกร

นายวิชา ศิริสวัสดิ์

ว.ค.ป.

8 ค.ค. 37

หน้า

หน้า 1-01

ตารางที่ 1 แสดงขนาดของเหล็กเสริม ที่ใช้กับรอยต่อเพื่อการหดตัวและการขยายตัวของคอนกรีตที่ใช้กับรอยต่อตามยาว

ความหนาของพื้นคอนกรีต T (มม.)	รอยต่อเพื่อการขยายตัว EXPANSION JOINT			รอยต่อเพื่อการหดตัว CONTRACTION JOINT			รอยต่อตามยาว LONGITUDINAL JOINT			ทราเวอร์สที่หน้าตัดพื้นที่
	เส้นผ่า ศ.ก. มม.	ความยาว มม.	@ มม.	เส้นผ่า ศ.ก. มม.	ความยาว มม.	@ มม.	เส้นผ่า ศ.ก. มม.	ความยาว มม.	@ มม.	
150	RB 19	500	500	RB 15	500	500	DB 16	500	500	50
200	RB 25	500	500	RB 19	500	500	DB 16	500	500	50

ตารางที่ 2 แสดงขนาดของการเจาะรู และ การขยายรอยต่อในถนนคอนกรีต

ชนิดของรอยต่อ	ระยะห่างระหว่างรอยต่อ (ม.)	ความกว้างของรอยต่อ (มม.)	ความลึกของรอยต่อ (มม.)
รอยต่อเพื่อการหดตัว CONTRACTION JOINT	< 11	10	40
	11 - 16	15	50
	16 - 20	20	50
รอยต่อเพื่อการขยายตัว EXPANSION JOINT	ตามแบบแปลน	ตามแบบแปลน	ตามแบบแปลน
รอยต่อตามยาว LONGITUDINAL JOINT	—	10	50

ตารางที่ 3

ผิวจราจรขนาด	พื้นที่เหล็กเสริมตามยาว	พื้นที่เหล็กเสริมตามขวาง
(ม.)	ตร. ซม. / เมตร	ตร. ซม. / เมตร
3.00 x 10.00 = 0.15 ม.	1.06	0.33
3.00 x 10.00 = 0.20 ม.	1.44	0.43
3.50 x 10.00 = 0.15 ม.	1.08	0.36
3.50 x 10.00 = 0.20 ม.	1.44	0.51
4.00 x 10.00 = 0.20 ม.	0.88	0.66

หมายเหตุ

- 1 ต้องใช้เครื่อง CONCRETE FINISHER PAVEMENT หรือเครื่องปาดหน้าคอนกรีต ในการแต่งผิวหน้าคอนกรีต
- 2 ต้องใช้ CIRCULAR CUT JOINT เมื่อจุดด้วยยางรอยต่อ - ตาม ASTM D 1100 หรือแอสฟัลต์ตามขวาง
- 3 ได้ใช้ผ้าใยปลอกคอนกรีตหรือกระดาษใยปลอกขนาด 20 ไร่
- 4 ได้ใช้ตะแกรงเหล็ก WIRE MESH แทนได้ตามตารางที่ 2
- 5 ทราเวอร์สการตีเส้นได้ใช้ให้ชัดเจน



กรมการปกครอง
กระทรวงมหาดไทย

แบบมาตรฐาน

- ตาม ก.ร.ร. ทบ 0.15 ม.

นายประวิทย์ บุราณฤทัย

นายประวิทย์ บุราณฤทัย

นายพงษ์ศักดิ์ สุทธิธรรมสินธุ์

นายพงษ์ศักดิ์ สุทธิธรรมสินธุ์

ท.1-01

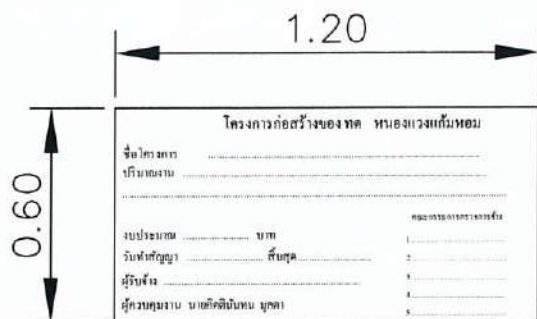

รูปด้านหน้า

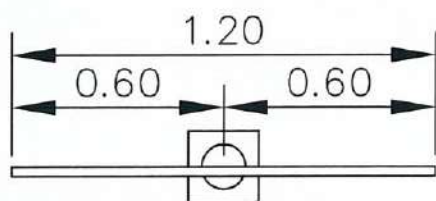

แบบแปลน

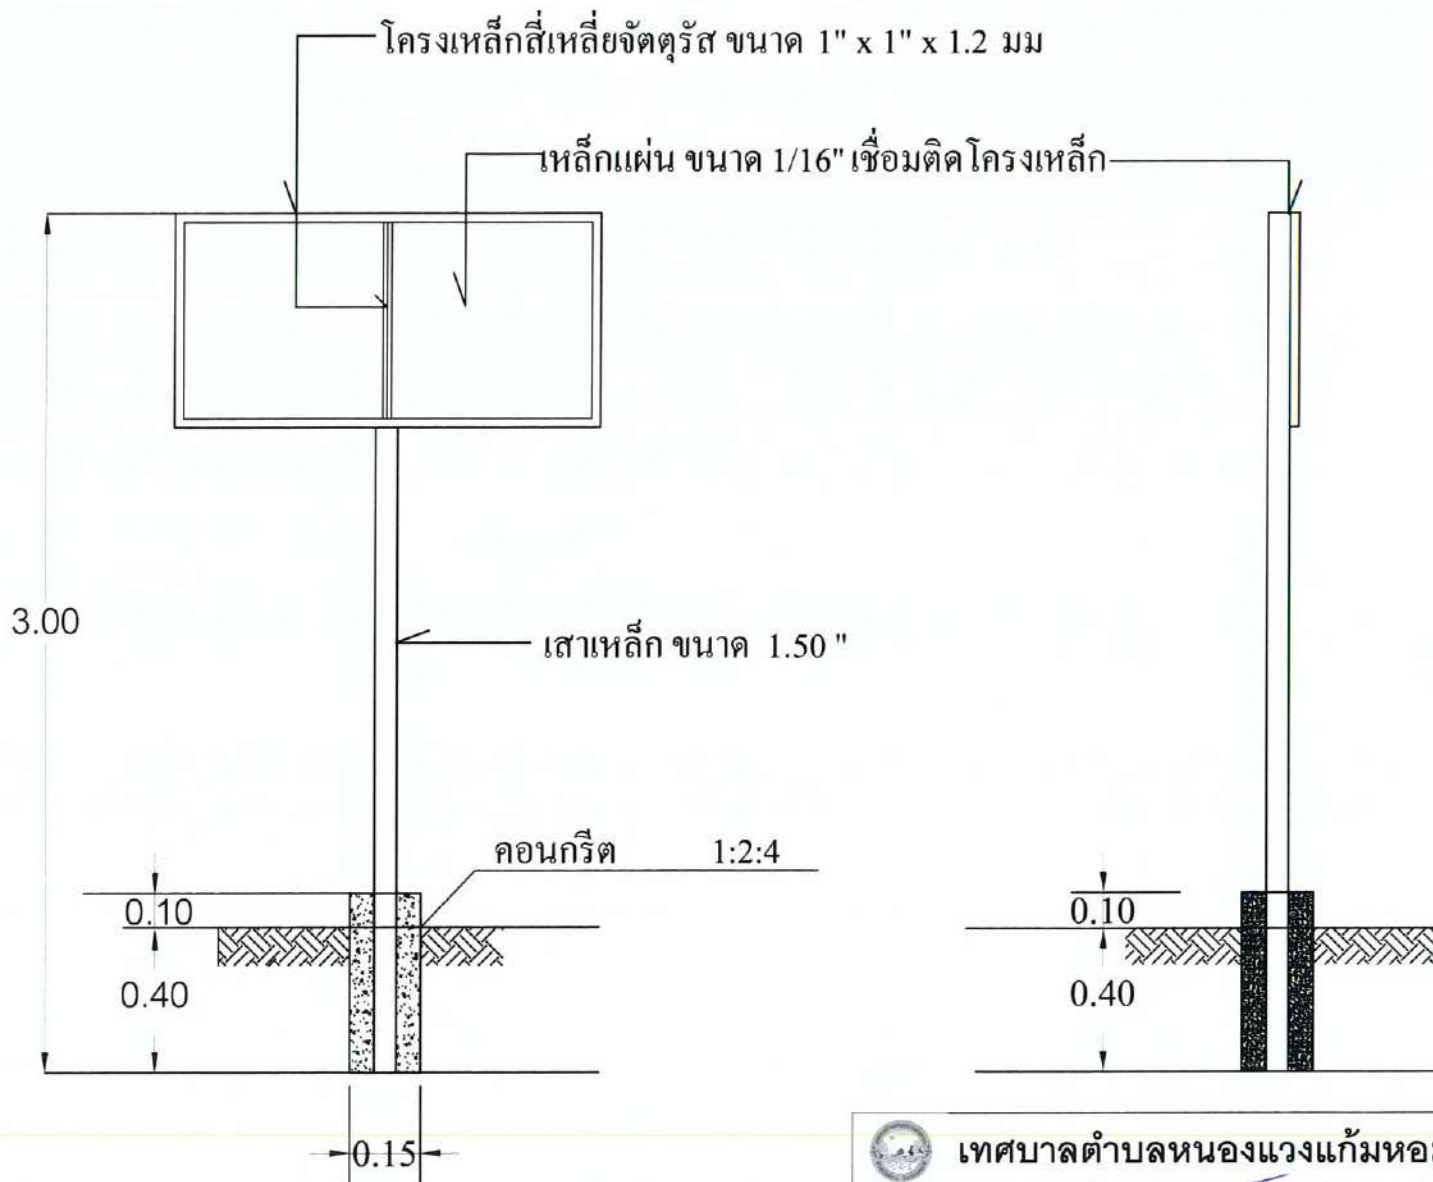

รูปตัด

เทศบาลตำบลหนองแวงแก้มหอม			
โครงการก่อสร้างถนน คสล.	สำรวจเขียนแบบ	(นายพรพงษ์ นิลดำ)	
แบบแสดงรายละเอียด	ผู้ควบคุมการก่อสร้าง	(นายศิริดิษฐ์ นิลดำ)	
ขนาดส่วน	เห็นชอบ	อนุมัติ	
NDT SCALE	(นายศิริดิษฐ์ นิลดำ)	(นายศิริดิษฐ์ นิลดำ)	
วัน / เดือน / ปี	ปิดโครงการก่อสร้างถนน คสล.	นายกเทศมนตรี	
5 กรกฎาคม 2567		เทศบาลตำบลหนองแวงแก้มหอม	
แบบแปลน	002/2558	แผ่นที่ A - 009	จำนวนแผ่น 9 แผ่น



บันทึกข้อความ

ส่วนราชการ กองช่าง เทศบาลตำบลหนองแวงแก้มหอม

ที่ อด ๗๙๘๐๓/๖๐๑

วันที่ ๘ พฤศจิกายน ๒๕๖๗

เรื่อง ขออนุมัติใช้ราคากลาง โครงการก่อสร้างประจําปีงบประมาณ พ.ศ.๒๕๖๗

กองคลังเทศบาลตำบลหนองแวงแก้มหอม
รับที่ 19
วันที่ 12 พฤศจิกายน 2567
เวลา 08.40 น.

เรียน นายกเทศมนตรีตำบลหนองแวงแก้มหอม

๑.เรื่องเดิม

ตามคำสั่งเทศบาลตำบลหนองแวงแก้มหอม เลขที่ ๔๐๒/๒๕๖๗ ลงวันที่ ๒๔ ตุลาคม ๒๕๖๗ เรื่อง แต่งตั้งคณะกรรมการจัดทำแบบรูปารายการงานก่อสร้าง คณะกรรมการกำหนดราคากลางงานก่อสร้าง โครงการตามเทศบัญญัติประจําปีงบประมาณ ๒๕๖๘ โดยวิธีการเฉพาะเจาะจง และมีโครงการทั้งสิ้น ๓ โครงการ โดยคณะกรรมการได้ประชุมพิจารณากำหนดรูปแบบรายการและกำหนดราคากลาง จำนวน ๓ โครงการ มีดังนี้

- ๑.โครงการก่อสร้างถนน คสล. (สายหนองควานตาย ถึงสามแยกบ้านสะงวย) บ้านหนองแวง หมู่ที่ ๕ ตำบลไชยวาน อำเภอไชยวาน จังหวัดอุดรธานี
- ๒.โครงการก่อสร้างถนน คสล.(สายจากบ้านนายสีหราช หัสรินทร์ ถึงสามแยกคลองโพธิ์) บ้านหนองแวง หมู่ที่ ๑๐ ตำบลไชยวาน อำเภอไชยวาน จังหวัดอุดรธานี
- ๓.โครงการก่อสร้าง คสล. (รอบหนองแวง) บ้านแก้มหอม หมู่ที่ ๑๕ ตำบลไชยวาน อำเภอไชยวาน จังหวัดอุดรธานี

๒.ข้อเท็จจริง

บัดนี้ คณะกรรมการกำหนดราคากลาง ได้ดำเนินการประชุมพิจารณาและตรวจสอบราคาตามแบบสรุปผลการประเมินราคาก่อสร้าง โครงการเรียบร้อยแล้ว ตามวาระการประชุม พิจารณาแล้วมีมติเห็นชอบราคากลางตามที่เสนอ จึงขออนุมัติใช้เป็นราคากลางสำหรับงานก่อสร้างตามโครงการดังกล่าว ตามรายละเอียดดังนี้

๑.โครงการก่อสร้างถนนคอนกรีตเสริมเหล็ก (สายจากหนองควายตาย ถึงสามแยกบ้านสะงวย) หมู่ที่ ๕ บ้านหนองแวง ปริมาณงาน ผิวจราจรความกว้าง ๔.๐๐ เมตร ความยาว ๒๐๐ เมตร ความหนา ๐.๑๕ เมตร ไหล่ทางลูกรังข้างละ ๐.๕๐ เมตร หรือมีพื้นที่ผิวจราจรไม่น้อยกว่า ๘๐๐ ตารางเมตร พร้อมป้ายโครงการจำนวน ๑ ป้าย (ตามแบบมาตรฐานสำหรับองค์กรปกครองส่วนท้องถิ่น) ราคากลาง ๔๙๙,๙๐๐ บาท (สี่แสนเก้าหมื่นเก้าพันเก้าร้อยบาทถ้วน)

๒.โครงการก่อสร้างถนนคอนกรีตเสริมเหล็ก (สายจากบ้านนายสีหราช หัสรินทร์ ถึงสามแยกเส้นคลองโพธิ์) บ้านหนองแวง หมู่ที่ ๑๐ปริมาณงานผิวจราจร ความกว้าง ๔.๐๐ เมตร ความยาว ๒๐๐ เมตร ความหนา ๐.๑๕ เมตร ไหล่ทางลูกรังข้างละ ๐.๓๐ เมตร หรือมีพื้นที่ผิวจราจรไม่น้อยกว่า ๘๐๐ ตารางเมตร พร้อมป้ายโครงการจำนวน ๑ ป้าย (ตามแบบมาตรฐานสำหรับองค์กรปกครองส่วนท้องถิ่น) ราคากลาง ๔๙๕,๐๐๐ บาท (สี่แสนเก้าหมื่นห้าพันบาทถ้วน)

๓.โครงการก่อสร้างถนนคอนกรีตเสริมเหล็ก (รอบหนองแวง) หมู่ที่ ๑๕ บ้านแก้มหอม ปริมาณงานผิวจราจร ความกว้าง ๔.๐๐ เมตร ความยาว ๒๐๐ เมตร ความหนา ๐.๑๕ เมตร ไหล่ทางข้างละ ๐.๕๐ เมตร หรือมีพื้นที่ผิวจราจรไม่น้อยกว่า ๘๐๐ ตารางเมตร พร้อมป้ายโครงการจำนวน ๑ ป้าย (ตามแบบมาตรฐานสำหรับองค์กรปกครองส่วนท้องถิ่น) ราคากลาง ๔๙๙,๙๐๐ บาท (สี่แสนเก้าหมื่นเก้าพันเก้าร้อยบาทถ้วน)

/๓.ข้อระเบียบ....

๓.ข้อระเบียบ/กฎหมาย

๓.๑ พระราชบัญญัติเทศบาล พ.ศ.๒๔๙๖ และ แก้ไขเพิ่มเติม (ฉบับที่ ๑๔) พ.ศ. ๒๕๖๒

๓.๒ พระราชบัญญัติการจัดซื้อจัดจ้างและการบริหารพัสดุภาครัฐ พ.ศ. ๒๕๖๐

๓.๓ ประกาศคณะกรรมการราคากลางและขึ้นทะเบียนผู้ประกอบการ เรื่อง หลักเกณฑ์และวิธีการกำหนดราคากลางงานก่อสร้าง ฉบับที่ ๕ ลงวันที่ ๖ กรกฎาคม ๒๕๖๕ แนวทางและวิธีปฏิบัติเกี่ยวกับหลักเกณฑ์การคำนวณราคากลางงานก่อสร้าง

๓.๔ เทศบัญญัติงบประมาณรายจ่ายประจำปีงบประมาณ พ.ศ.๒๕๖๘

๓.๕ คำสั่งเทศบาลตำบลหนองแวงแก้มหอมเลขที่ ๔๐๒/๒๕๖๗ ลงวันที่ ๒๖ ตุลาคม ๒๕๖๗

จึงเรียนมาเพื่อโปรดทราบและลงนามอนุมัติ ใช้เป็นราคากลาง ค่างานก่อสร้างตามโครงการดังกล่าว เพื่อดำเนินการจัดซื้อจัดจ้างตามขั้นตอนต่อไป

ลงชื่อ



ประธานกรรมการ

(นายกิตตินันท์ มูลตา)

ผู้อำนวยการกองช่าง

ลงชื่อ



กรรมการ

(นางสาวประภาวริน จันทะแจ่ม)

นักวิชาการเงินและบัญชีชำนาญการพิเศษ

ลงชื่อ



กรรมการ/เลขานุการ

(เจ้าอากาศเอกวิษณุ นารินรักษ์)

เจ้าพนักงานป้องกันและบรรเทาสาธารณภัยชำนาญงาน

ความเห็นของผู้ผู้อำนวยการกองช่าง

.....
.....


ลงชื่อ



(นายกิตตินันท์ มูลตา)


ผู้อำนวยการกองช่าง

ความเห็นปลัดเทศบาลตำบลหนองแวงแก้มหอม

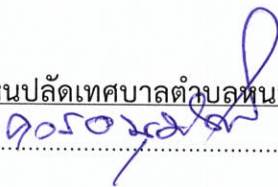

.....
.....

ลงชื่อ

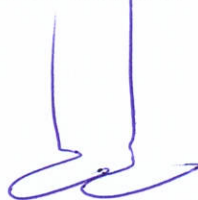

(นายสัญญา สายสิงห์)

ปลัดเทศบาลตำบลหนองแวงแก้มหอม

วันที่ ๒๕ เดือน พ.ย. พ.ศ. ๒๕๖๗

ความเห็นนายกเทศมนตรีตำบลหนองแวงแก้มหอม

.....
.....

☒ อนุมัติ

☐ ไม่อนุมัติ

ลงชื่อ



(นายโกล พินิจมนตรี)

นายกเทศมนตรีตำบลหนองแวงแก้มหอม



ประกาศเทศบาลตำบลหนองแวงแก้มหอม

เรื่อง การเปิดเผยราคากลางและการคำนวณราคากลางงานก่อสร้าง

ด้วยเทศบาลตำบลหนองแวงแก้มหอม มีความประสงค์จะดำเนินการจ้างเหมาก่อสร้างถนน คสล. (สายจากหนองควายตายถึงสามแยกบ้านสะงวย) หมู่ที่ ๕ บ้านหนองแวง ตำบลไชยวาน อำเภอไชยวาน จังหวัดอุดรธานี โดยวิธีเฉพาะเจาะจง และเพื่อปฏิบัติตามแนวทางการเปิดเผยรายละเอียดค่าใช้จ่ายเกี่ยวกับการจัดซื้อจัดจ้าง และการคำนวณราคากลาง (ฉบับแก้ไขปรับปรุง) รายละเอียดและปริมาณงานตามแบบแปลนที่ เทศบาลตำบลหนองแวงแก้มหอมกำหนด

ตารางแสดงวงเงินงบประมาณที่ได้รับจัดสรรและราคากลางในงานจ้างก่อสร้าง (แบบ บก.๐๑)

๑. ชื่อโครงการ จ้างเหมาก่อสร้างถนน คสล. (สายจากหนองควายตายถึงสามแยกบ้านสะงวย) หมู่ที่ ๕ บ้านหนองแวง ตำบลไชยวาน อำเภอไชยวาน จังหวัดอุดรธานี
๒. หน่วยงานเจ้าของโครงการ เทศบาลตำบลหนองแวงแก้มหอม
๓. วงเงินงบประมาณที่ได้รับจัดสรร ๕๐๐,๐๐๐.๐๐ บาท (ห้าแสนบาทถ้วน)
๔. ลักษณะงาน (โดยสังเขป) ปริมาณผิวจราจร คสล. ความกว้าง ๔ เมตร ความยาว ๒๐๐ เมตร หนา ๐.๑๕ เมตร ไหล่ทางลูกรังข้างละ ๐.๕๐ เมตร หรือมีพื้นที่ คสล. ไม่น้อยกว่า ๘๐๐ ตร.ม. พร้อมป้ายโครงการ จำนวน ๑ ป้าย (ตามแบบมาตรฐานงานก่อสร้างของท้องถิ่น แบบถนน ท.๑)
๕. ราคากลางคำนวณ ณ วันที่ ๑๒ พฤศจิกายน ๒๕๖๗ เป็นเงิน ๔๙๙,๙๐๐.๐๐ บาท (สี่แสนเก้าหมื่นเก้าพันเก้าร้อย บาทถ้วน)
๖. บัญชีประมาณการราคากลาง งานทาง
 - ๖.๑ แบบสรุปผลการประเมินราคาค่าก่อสร้าง ประ.๕ จำนวน ๑ แผ่น
 - ๖.๒ บัญชีประมาณการ ประ.๔ จำนวน ๑ แผ่น
๗. รายชื่อคณะกรรมการกำหนดราคากลาง
 - ๑.นายกิตตินันท์ มูลตา ตำแหน่ง ผู้อำนวยการกองช่าง ประธานกรรมการ
 - ๒.นางสาวประภาวรินทร์ จันทะแจ่ม ตำแหน่ง นักวิชาการเงินและบัญชีชำนาญการพิเศษ กรรมการ
 - ๓.เจ้าอาวาสเอกวิชัย นารินทร์ ตำแหน่ง เจ้าพนักงานป้องกันบรรเทาสาธารณภัยฯ กรรมการ/เลขานุการจึงประกาศมาเพื่อให้ทราบโดยทั่วกัน

ประกาศ ณ วันที่ ๑๓ พฤศจิกายน พ.ศ. ๒๕๖๗

(นายโกมล พินิจมนตรี)

นายกเทศมนตรีตำบลหนองแวงแก้มหอม