

เทศบาลตำบลหนองแวงแก้มหอม กระทรวงมหาดไทย

โครงการก่อสร้างถนน คสล. เส้นโคกเม็ก ไปบ้านหนองแซง

สถานที่ก่อสร้าง บ้านหนองแซง หมู่ที่ 4 ตำบลไชยวาน อำเภอไชยวาน จังหวัดอุดรธานี


ปริมาณงานถนน คสล.ความกว้าง 4.0 เมตร ความยาว 180 เมตร หนา 0.15 เมตร ไหล่ทางลูกรังข้างละ 0.30 เมตร
หรือมีพื้นที่ คสล.ไม่น้อยกว่า 720 ตารางเมตร พร้อมป้ายโครงการ จำนวน 1 ป้าย
(ตามแบบมาตรฐานงานก่อสร้างของท้องถิ่น แบบ ถนน ท.1)



แผนที่ประเทศไทย

สัญลักษณ์

- +++++ ทางรถไฟ
- ถนนหลวงทางหลวง
- ถนนโครงการก่อสร้าง
- แม่น้ำ ลำคลอง
- หนองน้ำ ห้วย
- หมู่บ้าน
- วัด โรงเรียน
- จังหวัด อำเภอ

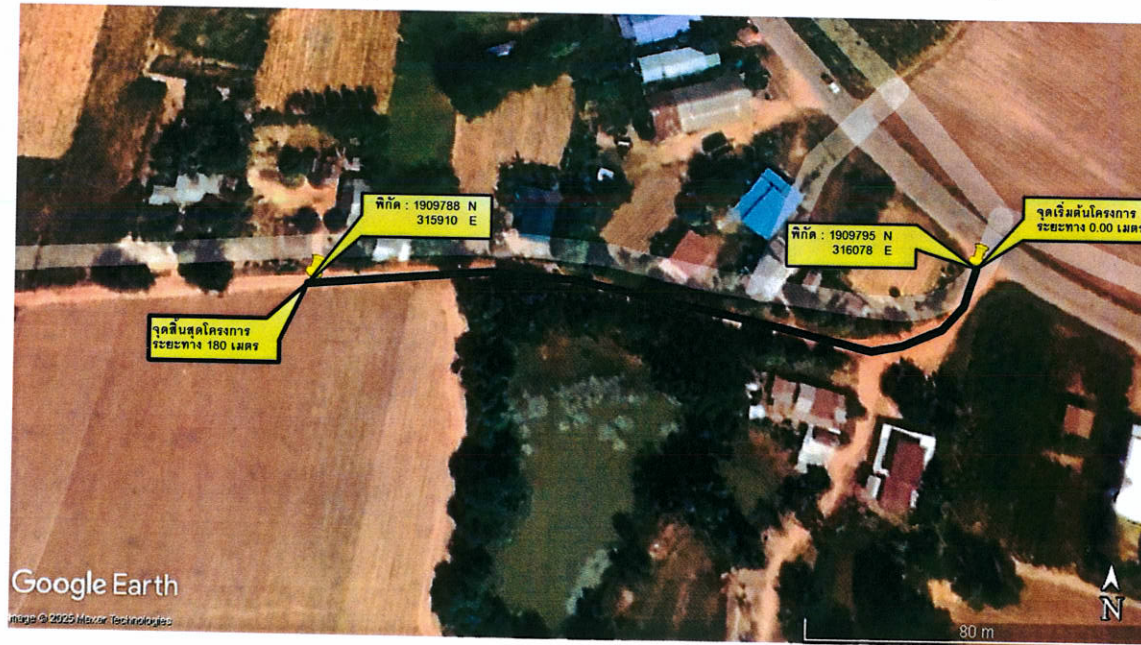




แผนที่สังเขป : บ้านหนองแซง หมู่ที่ 4

ตารางคำนวณพื้นที่


5753 IV	5754 II	5645 III
5642 IV	5643 IV	5644 IV
5531 IV	5532 IV	5644 III

 เทศบาลตำบลหนองแวงแก้มหอม	
โครงการ ก่อสร้างถนน คสล.	สำรวจ เขียนแบบ (นายวิรัตน์ วิชาคำ)
แบบแสดง แผนที่สังเขป	ผู้ควบคุมการก่อสร้าง ตรวจแบบ (นายกิตติพันธ์ มุลตา)
มาตราส่วน NOT SCALE	เห็นชอบ (นายสมิทธิ์ สายสิงห์) ปลัดเทศบาล ตำบลหนองแวงแก้มหอม
วัน / เดือน / ปี 16 กรกฎาคม 2568	อนุมัติ (นายสมิทธิ์ พิจัยบุษย์) นายกเทศมนตรี เทศบาลตำบลหนองแวงแก้มหอม
แผ่นที่ A-001	จำนวนแผ่น 9 แผ่น

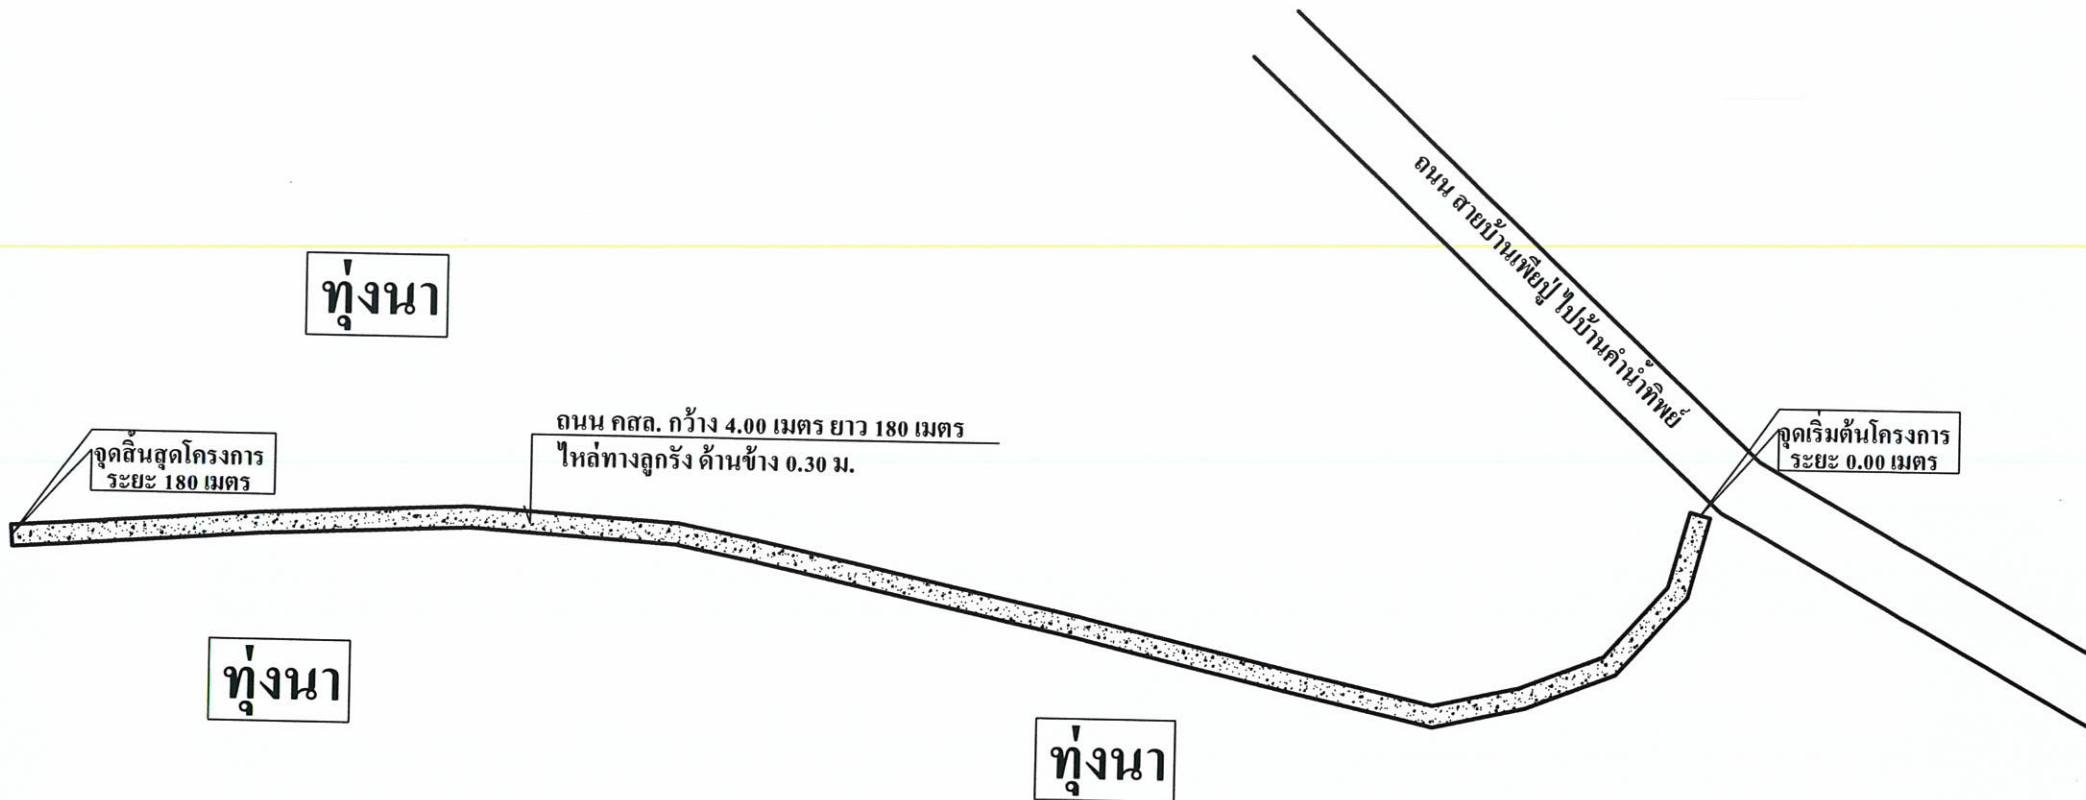

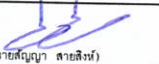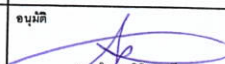 เทศบาลตำบลหนองแวงแก้มหอม		
โครงการ ก่อสร้างถนน คสล.	สำรวจ เขียนแบบ  (นายวีระพงษ์ นิลวงศ์)	
แบบแสดง ผังบริเวณ	ผู้อำนวยการโครงการ ตรวจสอบ  (นายกิตติพันธ์ มุกดา)	
มาตราส่วน NOT SCALE	เห็นชอบ  (นายสีณูภา สายสิงห์) ปลัดเทศบาล ตำบลหนองแวงแก้มหอม	อนุมัติ  (นายบัณฑิต สันติวงษ์) นายกเทศมนตรี เทศบาลตำบลหนองแวงแก้มหอม
วัน / เดือน / ปี 16 กรกฎาคม 2568	แผนที่ A - 003	จำนวนแผ่น 9 แผ่น

แบบรูปตัดมาตรฐาน ถนนคอนกรีต เสริมเหล็ก ขนาด 4.00 เมตร

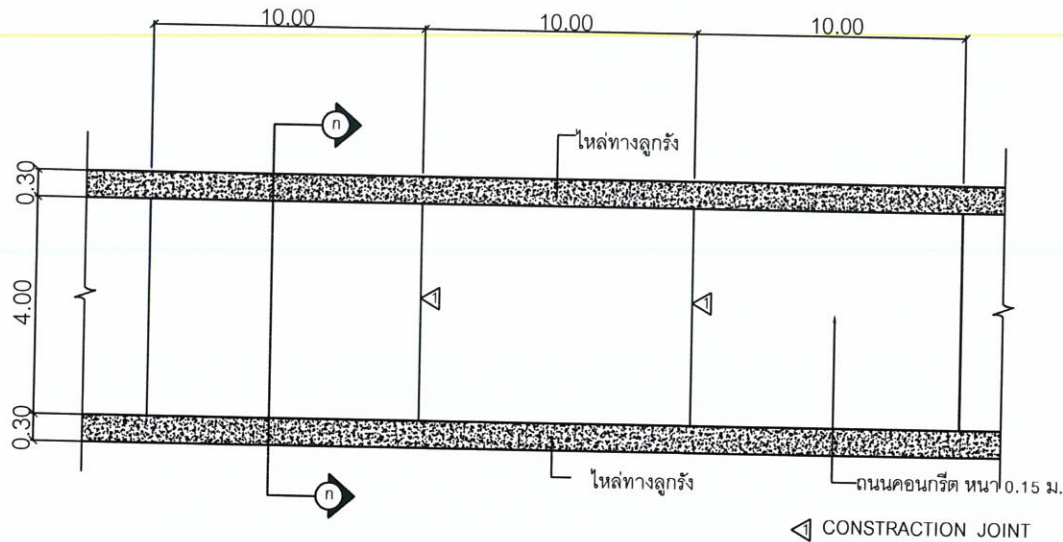


แปลนถนนคอนกรีตเสริมเหล็ก
มาตราส่วน 1:275

ข้อกำหนดคุณสมบัติวัสดุก่อสร้าง

- ปูนซีเมนต์
ปูนซีเมนต์ที่ใช้จะต้องเป็นปูนซีเมนต์ปอร์ตแลนด์ประเภทหนึ่งหรือประเภทสามมีคุณสมบัติตามมาตรฐานผลิตภัณฑ์อุตสาหกรรม มอก.15
- มวลรวมละเอียด (ทราย) ให้เป็นไปตาม มทผ. 216 : มาตรฐานวัสดุมวลรวมสำหรับผิวจราจรคอนกรีต
- มวลรวมหยาบ (หินหรือกรวด) ให้เป็นไปตาม มทผ. 216 : มาตรฐานวัสดุมวลรวมสำหรับผิวจราจรคอนกรีต
- น้ำ
4.1 น้ำที่ใช้ผสมคอนกรีตให้ใช้น้ำประปา
4.2 ในกรณีที่หาน้ำประปาไม่ได้ ต้องเป็นน้ำจืดที่สะอาด ปราศจากสารที่เป็นอันตรายต่อคอนกรีตและเหล็กเสริม และต้องมีคุณสมบัติเป็นไปตาม มทผ.(ท) 104 : มาตรฐานการทดสอบหาน้ำที่ใช้ในงานคอนกรีต
- กำลังอัดคอนกรีต
ให้เป็นไปตาม มทผ. 231- 2562 โดยให้กำลังอัดประลัยของแท่งคอนกรีตมาตรฐาน รูปลูกบาศก์ขนาด 15x15x15 ซม. ต้องไม่น้อยกว่า 325 กก. / ลบม.เมตร และที่อายุครบ 28 วัน ต้องไม่น้อยกว่าไม่น้อยกว่า 240 กก./ตร.ซม. คอนกรีตที่หล่อเสร็จ ต้องทำการบ่มต่อเนื่องกัน ไม่น้อยกว่า 7 วัน
- เหล็กเสริม ใช้เหล็กมาตรฐาน มอก. 23 และ มอก. 24
มาตรฐานงานเหล็กเส้นคอนกรีตให้เป็นไปตาม มทผ. 217 - 2562
เหล็กเสริมใช้เหล็กเส้นกลมชนิด SR - 24
- การแตงผิวหน้าคอนกรีต ให้ทำเมื่อคอนกรีตเริ่มแข็งตัวแล้วโดยใช้ไม้กวาดหรือแปรงกวาดตามที่ผู้ควบคุมงานเห็นชอบแล้ว ให้กวาดด้านขวางถนนจากขอบหนึ่งไปยังอีกขอบหนึ่งอย่างสม่ำเสมอและให้เหลื่อมกัน โดยตั้งฉากกับแนวศูนย์กลางถนน และร่องที่เกิดจะต้องลึกไม่เกิน 2 มม.
- มิติต่างๆเป็นเมตร นอกจากระบุเป็นอย่างอื่น
- ความหนาของชั้นลูกรังปรับระดับคันทางเดิม ขึ้นอยู่กับระดับถนนที่จะก่อสร้างตามที่กำหนดในแบบสำรวจเฉพาะงาน
- กระดาชานอ้อยขุบน้ำมันดินจะต้องไม่ปลิ้นและมีความยืดหยุ่นมีแอสฟัลท์เป็นส่วนประกอบ และในรอย ต่อแต่ละรอยจะต้องเป็นแผ่นเดียวตลอดหาดในรอยต่อเดียวกันต้องใช้มากกว่าหนึ่งแผ่นจะต้องเป็นปลายที่ต่อกันให้สนิทแน่น

เทศบาลตำบลหนองแวงแก้มหอม			
โครงการ ก่อสร้างถนน คสล.	สำรวจ เขียนแบบ	(นายวิฑูรย์ วิชา)	
แบบแสดง แบบถนนคอนกรีตเสริมเหล็ก	ผู้ควบคุมการก่อสร้าง ตรวจแบบ	(นายศักดิ์สิทธิ์ วิชา)	
มาตราส่วน NOT SCALE	เห็นชอบ	อนุมัติ	
วัน / เดือน / ปี 16 กรกฎาคม 2568	(นายศักดิ์สิทธิ์ วิชา) ปลัดเทศบาล ตำบลหนองแวงแก้มหอม	(นายวิฑูรย์ วิชา) นายกเทศมนตรี เทศบาลตำบลหนองแวงแก้มหอม	
แผ่นที่ A - 004		จำนวนแผ่น 9 แผ่น	

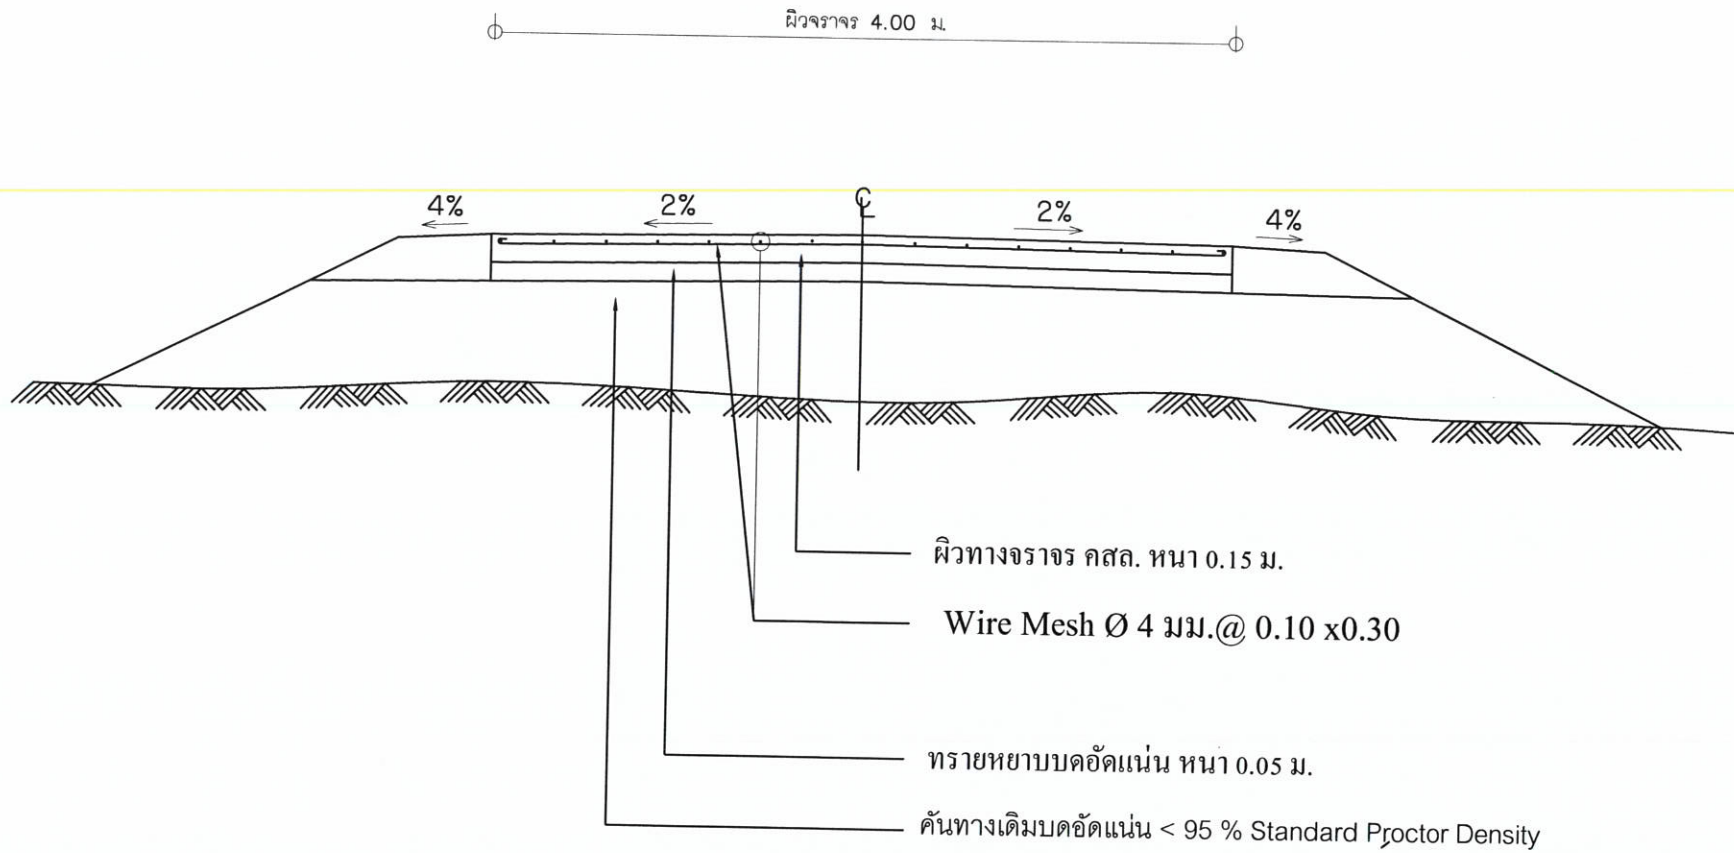

รูปตัดถนน คสล.

NOT TO SCALE

เทศบาลตำบลหนองแขม		
โครงการ ก่อสร้างถนน คสล.	สำรวจ เขียนแบบ (นายวิรัตน์ วิชา)	
แบบแสดง แบบรูปตัดถนน คสล.	ผู้ชำนาญการกองช่าง ตรวจแบบ (นายศักดิ์นิยม นิลตา)	
มาตราส่วน NOT SCALE	เห็นชอบ (นายสัญญา สายสิงห์) ปลัดเทศบาล ตำบลหนองแขม	อนุมัติ (นายวิมล พินิจนิตย์) นายกเทศมนตรี เทศบาลตำบลหนองแขม
วัน / เดือน / ปี 16 กรกฎาคม 2568	แผ่นที่ A - 005	จำนวนแผ่น 9 แผ่น




เมืองในวังหลวงพระบาง
ลาวราชธานี ๕๐ ปี พุทธศักราช ๒๕๓๔


แบบมาตรฐานงานก่อสร้างของท้องถิ่น

แบบถนน ท.๑



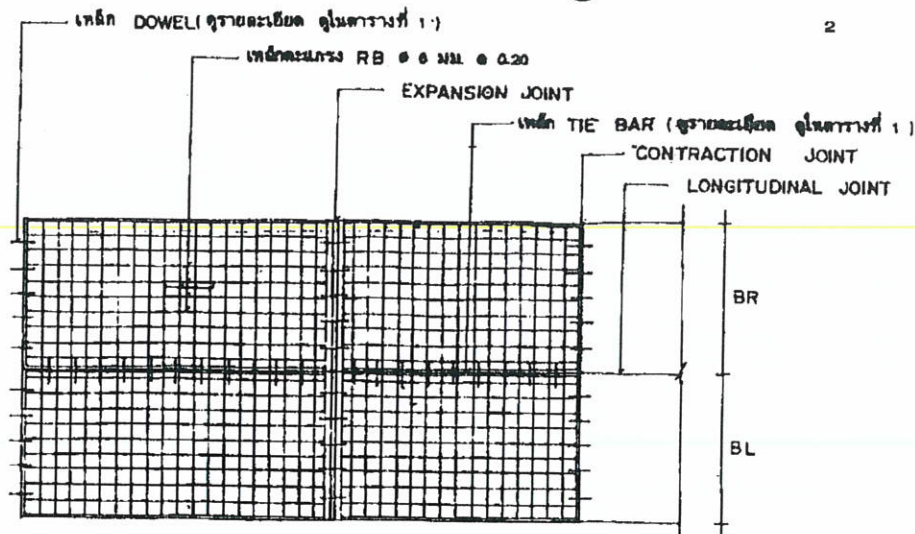




แปลนการวางตะแกรงเหล็ก

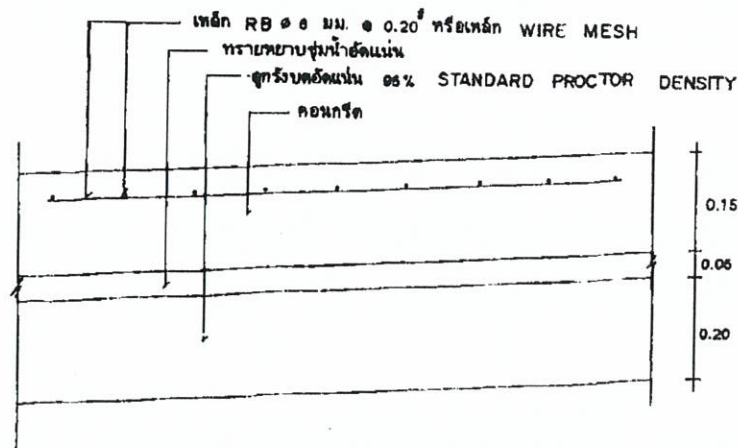

รายละเอียดคานคอนกรีตเสริมเหล็ก

NOT 10 scale

2

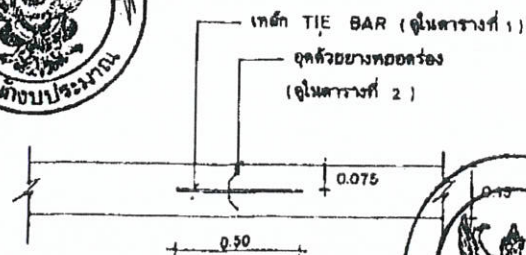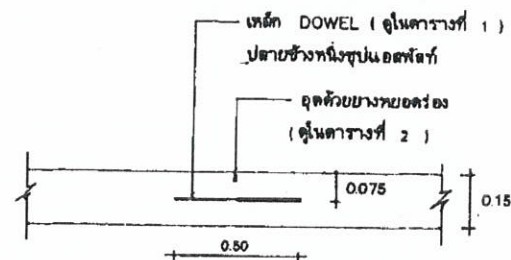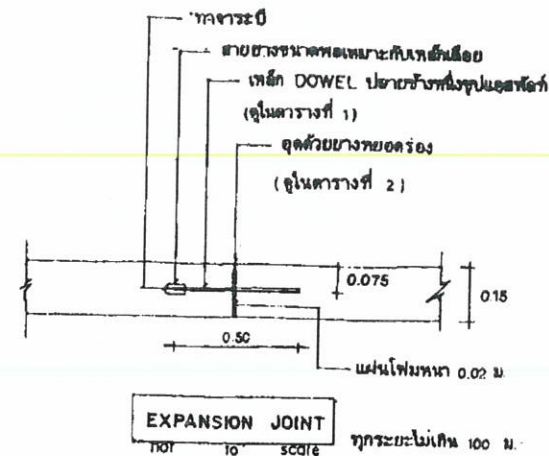

กรมการปกครอง
กระทรวงมหาดไทย

แบบมาตรฐาน

- ฉบับ ค.ศ.๑. หน้า 0.16 ม.

เขียน

นายประวิทย์ บุราณฤทธิ์

สถาปนิก

ผ.ด.

นายพงษ์พันธ์ บุตาณณสินธุ์

วิศวกร

ภ.บ. ๕๕๐๘

นายชาญชัย เสงี่ยมหากร

ตรวจ

ประธานคณะทำงาน


นายวิทยา สิริสาวิชัย

ว.ค./ป.


๘ ต.ค. ๓๗

บันทึก


ท.1-01

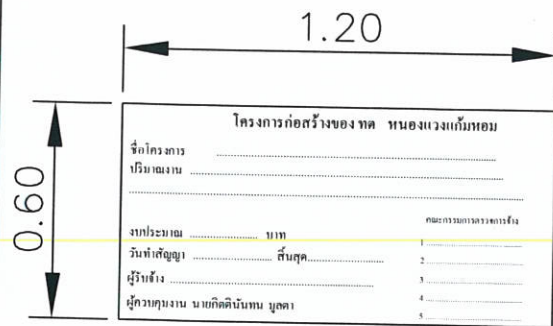

รูปด้านหน้า

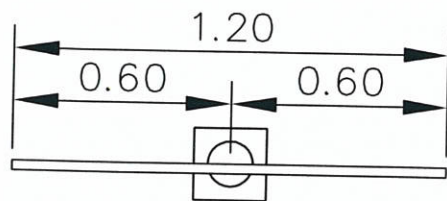

แบบแปลน

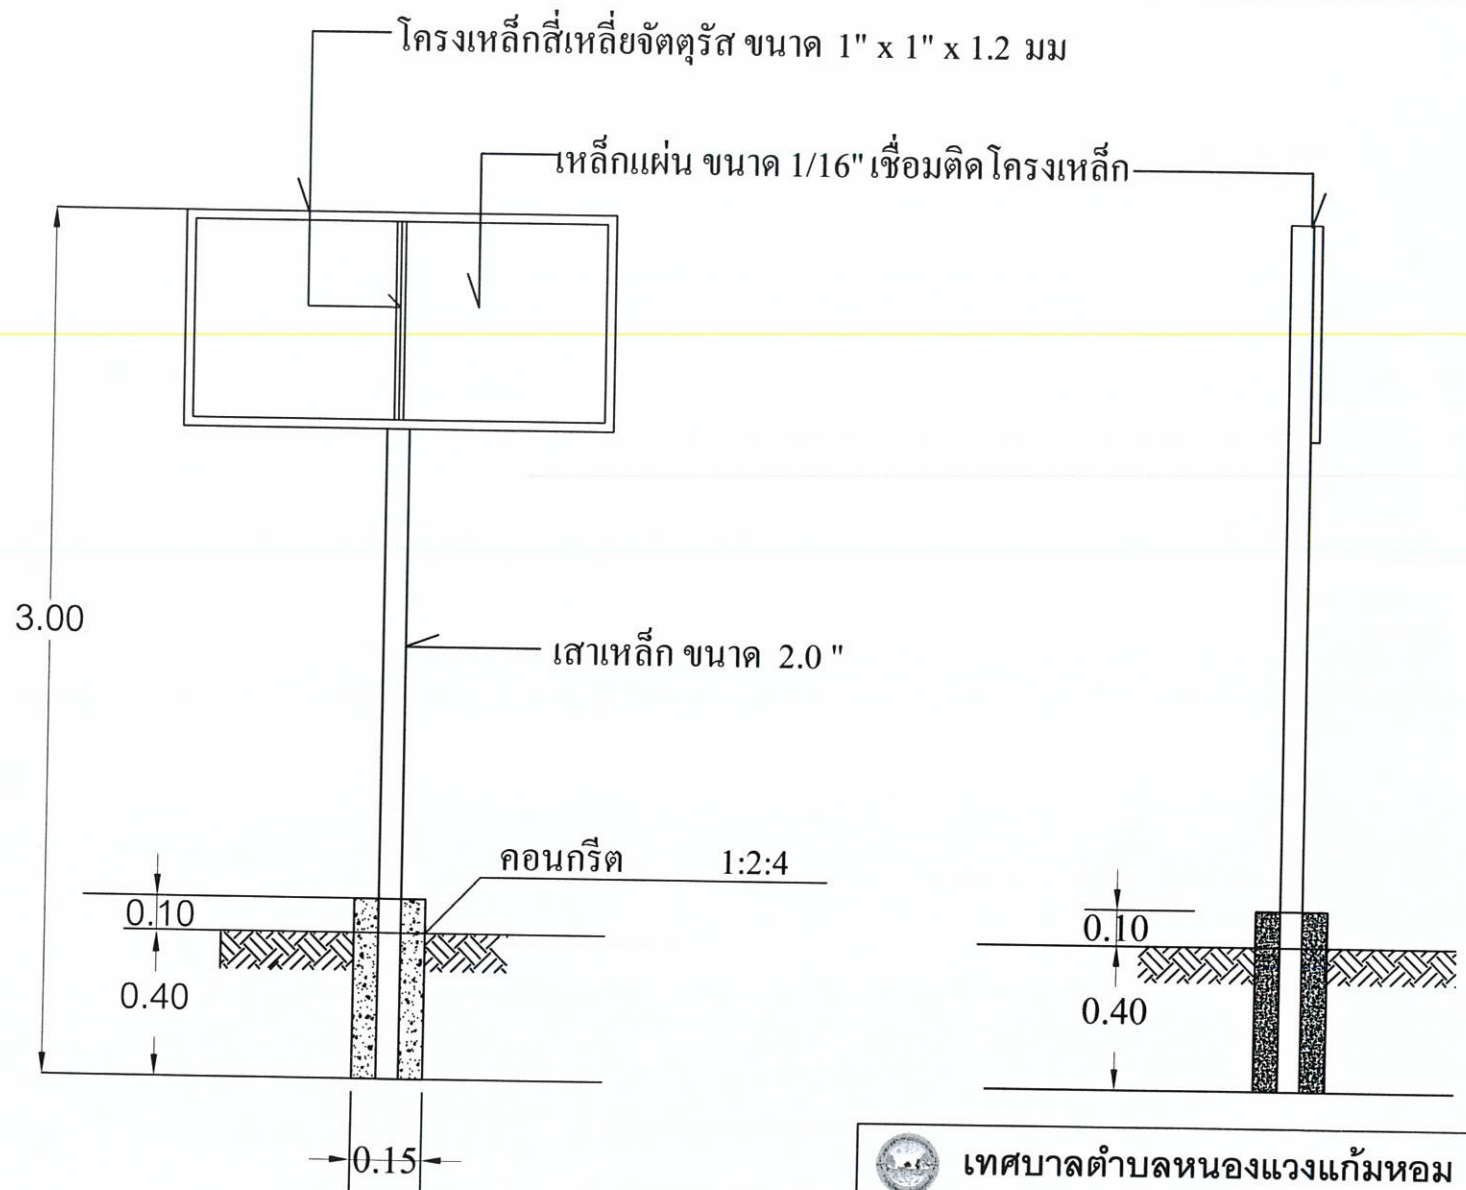

รูปตัด

เทศบาลตำบลหนองแวงแก้มหอม		
โครงการก่อสร้างถนน คสล.	สำรวจเขียนแบบ (นายวิฑูรย์ มิวคำ)	
แบบแสดงป้ายโครงการ	ผู้ควบคุมการก่อสร้าง (นายศักดิ์นิยม บุคตา)	
มาตราส่วน NOT SCALE	เงินชดเชย (นายสัญญา สายสิงห์) ปลัดเทศบาลตำบลหนองแวงแก้มหอม	อนุมัติ (นายโสม สัจจบุญศรี) นายกเทศมนตรีเทศบาลตำบลหนองแวงแก้มหอม
วัน / เดือน / ปี 16 กรกฎาคม 2568	แผ่นที่ A - 09	จำนวนแผ่น 9 แผ่น

แบบสรุปราคากลางงานก่อสร้างทาง สะพาน และท่อเหลี่ยม

ชื่อโครงการ / งานก่อสร้าง โครงการก่อสร้างถนน คอนกรีตเสริมเหล็ก เส้นโศกเม็ก ไปบ้านหนองแซง
 สถานที่ก่อสร้าง บ้านหนองแซง หมู่ที่ 4 ตำบลไชยวาน อำเภอไชยวาน จังหวัดอุดรธานี
 หน่วยงานเจ้าของโครงการ สำนักงานเทศบาลตำบลหนองแสงแก้มหอม กรมส่งเสริมการปกครองท้องถิ่น
 แบบเลขที่ 012/2568
 กำหนดราคากลางเมื่อวันที่ 8 สิงหาคม 2568
 ปริมาณงาน ผิวจราจรกว้าง 4 ม. ยาว 180.00 ม. หนาเฉลี่ย 0.15 ม. ไหล่ทางลูกรังกว้างข้างละ 0.30 ม. หรือพื้นที่ผิวจราจรไม่น้อยกว่า 720 ตร.ม.
 พร้อมป้ายโครงการจำนวน 1 ป้าย ตามแบบมาตรฐานงานก่อสร้างของท้องถิ่น แบบ ถนน ท.1
 ระยะเวลาดำเนินงาน 90 วัน

ลำดับ	รายการ	รวมค่างานก่อสร้าง	หมายเหตุ
1	ค่างานต้นทุนงานทาง	446,837.95	Factor F - เงินล่วงหน้าจ่าย 0% - เงินประกันผลงานหัก 0% - ดอกเบี้ยเงินกู้ 7% - ค่าภาษีมูลค่าเพิ่ม 7% - พื้นที่ ปกติ
สรุป	รวมเป็นราคาค่าก่อสร้างประมาณ	446,837.95	
	คิดเป็นราคากลาง	446,800.00	
	(สี่แสนสี่หมื่นหกพันแปดร้อยบาทถ้วน)		

ระยะทางดำเนินการ 720.000 ตร.ม.

เฉลี่ยราคา ตร.ม.ละ 620.56 บาท

* ใช้การตรวจสอบเงินทดรองก่อสร้าง(ค่าK)ใช้สูตร $K3.4 = 0.30 + 0.10 Iu/Io + 0.35 Ct/Co + 0.10 Mt/Mo + 0.15 St/So$
 คณะกรรมการกำหนดราคากลาง ตามคำสั่งที่ 223/2568 ลงวันที่ 4 สิงหาคม 2568 ได้จัดทำรายการเรียบร้อยแล้ว

ลงชื่อ ประธานกรรมการ
 (นายกิตตินันท์ มูลตา)
 ผู้อำนวยการกองช่าง

เห็นชอบ
 (นายสัญญา สายสิงห์)
 ปลัดเทศบาลตำบลหนองแสงแก้มหอม

ลงชื่อ กรรมการ
 (นางสาวประภาวรินทร์ จันทะแจ่ม)
 นักวิชาการเงินและบัญชีชำนาญการพิเศษ

อนุมัติ
 (นายโกลม พินิจมนตรี)
 นายกเทศมนตรีตำบลหนองแสงแก้มหอม

ลงชื่อ กรรมการ/เลขานุการ
 (จ่าอากาศเอกวิญญู นารินทร์)
 เจ้าพนักงานป้องกันและบรรเทาสาธารณภัยชำนาญการ

แบบสรุปราคากลางงานก่อสร้างทาง สะพาน และท่อเหลี่ยม

ชื่อโครงการ / งานก่อสร้าง โครงการก่อสร้างถนน คอนกรีตเสริมเหล็ก เส้นโคกเม็ก ไปบ้านหนองแซง
 สถานที่ก่อสร้าง บ้านหนองแซง หมู่ที่ 4 ตำบลไชยวาน อำเภอไชยวาน จังหวัดอุดรธานี
 หน่วยงานเจ้าของโครงการ สำนักงานเทศบาลตำบลหนองแสงแก้มหอม กรมส่งเสริมการปกครองท้องถิ่น
 แบบเลขที่ 012/2568
 ประมาณราคาโดย นายวัชรพงษ์ ผิวคำ ผู้ช่วยวิศวกรโยธา

เมื่อวันที่ 8 สิงหาคม 2568

ลำดับ	รายการ	หน่วย	ปริมาณ	ราคาต่อหน่วย	ราคาทุน	Factor F	ราคาต่อหน่วย X FF	ราคากลาง
1	งานดิน							
1.1	งานปรับเกลี่ยแต่งพื้นทางเดิม แล้วบดทับ	ตร.ม.	800.00	11.14	8,912.00	1.3642	15.20	12,157.75
2	งานรองพื้นทาง และพื้นทาง							
2.1	หนา ซม.	ลบ.ม.	-					
2.2	งานทรายรองใต้ผิวคอนกรีต หนา 5 ซม.	ลบ.ม.	36.00	699.32	25,175.52	1.3642	954.01	34,344.44
3	งานผิวทาง							
3.1	งานผิวทางปอร์ตแลนด์ซีเมนต์ หนา 15 ซม.	ตร.ม.	720.00	377.31	271,663.20	1.3642	514.73	370,602.94
3.2	งานรอยต่อเพื่อขยายตามขวาง (Expansion Joint)	ม.	4.00	197.08	788.32	1.3642	268.86	1,075.43
3.3	งานรอยต่อเพื่อหดตามขวาง (Contraction Joint)	ม.	68.00	84.99	5,779.32	1.3642	115.94	7,884.15
3.4	งานรอยต่อตามยาว (Longitudinal Joint)	ม.	180.00	62.47	11,244.60	1.3642	85.22	15,339.88
4	งานไหล่ทาง							
4.1	งานไหล่ทางลูกรังปรับเกลี่ยแต่ง	ลบ.ม.	21.60	184.39	3,982.82	1.3642	251.54	5,433.36
5	งานท่อกลมคอนกรีตเสริมเหล็ก							
5.1	ขนาด ๑ 0.60 ม. ชั้น 3	ม.		918.55	-	1.3642	1,253.09	-
รวมค่าก่อสร้าง								446,837.95

ผลรวมค่างานต้นทุนงานก่อสร้างทาง

327,545.78

ผลรวมค่างานต้นทุนงานก่อสร้างสะพานและท่อเหลี่ยม

ค่า Factor F งานก่อสร้างทาง

1.3642

ค่า Factor F งานก่อสร้างสะพานและท่อเหลี่ยม

1.2799

ลงชื่อ ประธานกรรมการ

(นายกิตตินันท์ นูลดา)

ผู้อำนวยการกองช่าง

ลงชื่อ กรรมการ

(นางสาวประภาวริน จันทะเจ่ม)

นักวิชาการเงินและบัญชีชำนาญการพิเศษ

ลงชื่อ กรรมการ/เลขานุการ

(เจ้าอากาศเอกวิญญู นารินทร์รักษ์)

เจ้าพนักงานป้องกันและบรรเทาสาธารณภัยชำนาญงาน



ประกาศเทศบาลตำบลหนองแวงแก้มหอม

เรื่อง การเปิดเผยราคากลางและการคำนวณราคากลางงานก่อสร้าง

ด้วยเทศบาลตำบลหนองแวงแก้มหอม มีความประสงค์จะดำเนินการจ้างเหมาก่อสร้างถนนคอนกรีตเสริมเหล็ก เส้นโคกเม็ก ไปบ้านหนองแขง บ้านหนองแขง หมู่ที่ ๔ ตำบลไชยวาน อำเภอไชยวาน จังหวัดอุดรธานี โดยวิธีเฉพาะเจาะจง และเพื่อปฏิบัติตามแนวทางการเปิดเผยรายละเอียดค่าใช้จ่ายเกี่ยวกับการจัดซื้อจัดจ้างและการคำนวณราคากลาง (ฉบับแก้ไขปรับปรุง) รายละเอียดและปริมาณงานตามแบบแปลนที่ เทศบาลตำบลหนองแวงแก้มหอมกำหนด

ตารางแสดงวงเงินงบประมาณที่ได้รับจัดสรรและราคากลางในงานจ้างก่อสร้าง (แบบ บก.๐๑)

๑. ชื่อโครงการ จ้างเหมาก่อสร้างถนนคอนกรีตเสริมเหล็ก เส้นโคกเม็ก ไปบ้านหนองแขง บ้านหนองแขง หมู่ที่ ๔ ตำบลไชยวาน อำเภอไชยวาน จังหวัดอุดรธานี
 ๒. หน่วยงานเจ้าของโครงการ เทศบาลตำบลหนองแวงแก้มหอม
 ๓. วงเงินงบประมาณที่ได้รับจัดสรร ๔๔๖,๘๐๐.๐๐ บาท (สี่แสนสี่หมื่นหกพันแปดร้อยบาทถ้วน)
 ๔. ลักษณะงาน (โดยสังเขป) ปริมาณงานถนน คสล. ความกว้าง ๔.๐๐ เมตร ความยาว ๑๘๐ เมตร หนา ๐.๑๕ เมตร ไหล่ทางลูกรังข้างละ ๐.๓๐ เมตร หรือมีพื้นที่ คสล. ไม่น้อยกว่า ๗๒๐ ตร.ม. พร้อมป้ายโครงการ จำนวน ๑ ป้าย (ตามแบบมาตรฐานงานก่อสร้างของท้องถิ่น แบบถนน ท.๑)
 ๕. ราคากลางคำนวณ ณ วันที่ ๑๕ สิงหาคม ๒๕๖๘ เป็นเงิน ๔๔๖,๘๐๐.๐๐ บาท (สี่แสนสี่หมื่นหกพันแปดร้อยบาทถ้วน)
 ๖. บัญชีประมาณการราคากลาง งานทาง
 - ๖.๑ แบบสรุปราคากลางงานก่อสร้างทาง สะพาน และท่อเหลี่ยม ปร.๕ จำนวน ๑ แผ่น
 - ๖.๒ บัญชีประมาณการ ปร.๔ จำนวน ๑ แผ่น
 ๗. รายชื่อคณะกรรมการกำหนดราคากลาง
 - ๑.นายกิตตินันท์ มูลตา ตำแหน่ง ผู้อำนวยการกองช่าง ประธานกรรมการ
 - ๒.นางสาวประภาวรินทร์ จันทะแจ่ม ตำแหน่ง นักวิชาการเงินและบัญชีชำนาญการพิเศษ กรรมการ
 - ๓.เจ้าอาวาสเอกวิชัย นารินทร์ ตำแหน่ง เจ้าพนักงานป้องกันบรรเทาสาธารณภัยฯ กรรมการ/เลขานุการ
- จึงประกาศมาเพื่อให้ทราบโดยทั่วกัน

ประกาศ ณ วันที่ ๑๘ สิงหาคม พ.ศ. ๒๕๖๘

(นายโกมล พินิจมนตรี)

นายกเทศมนตรีตำบลหนองแวงแก้มหอม



บันทึกข้อความ

ส่วนราชการ กองช่าง เทศบาลตำบลหนองแวงแก้มหอม

ที่ อต ๗๙๘๐๓/๔๑๘

วันที่ ๘ สิงหาคม ๒๕๖๘

เรื่อง ขออนุมัติใช้ราคากลางโครงการก่อสร้างถนนคอนกรีตเสริมเหล็ก เส้นโคกเม็ก ไปบ้านหนองแขง บ้านหนองแขง หมู่ที่ ๔

เรียน นายกเทศมนตรีตำบลหนองแวงแก้มหอม

๑.เรื่องเดิม

ตามคำสั่งเทศบาลตำบลหนองแวงแก้มหอม เลขที่ ๒๒๓/๒๕๖๘ ลงวันที่ ๔ สิงหาคม ๒๕๖๘ เรื่อง แต่งตั้งคณะกรรมการจัดทำแบบรูปายการงานก่อสร้าง คณะกรรมการกำหนดราคากลางงานก่อสร้าง โครงการก่อสร้างถนนคอนกรีตเสริมเหล็ก เส้นโคกเม็ก ไปบ้านหนองแขง บ้านหนองแขง หมู่ที่ ๔ โดยวิธีเฉพาะเจาะจง นั้น

๒.ข้อเท็จจริง

บัดนี้ คณะกรรมการกำหนดราคากลาง ได้ดำเนินการประชุมพิจารณาและตรวจสอบราคาตามแบบสรุปผลการประเมินราคาค่าก่อสร้างเรียบร้อยแล้ว ตามวาระการประชุมวันที่ ๘ สิงหาคม ๒๕๖๘ พิจารณาแล้วมีมติเห็นชอบราคากลางตามที่เสนอ จึงขออนุมัติใช้เป็นราคากลางสำหรับงานก่อสร้างตามโครงการดังกล่าว ตามรายละเอียดดังนี้

๑.โครงการก่อสร้างถนนคอนกรีตเสริมเหล็ก เส้นโคกเม็ก ไปบ้านหนองแขง บ้านหนองแขง หมู่ที่ ๔ ความกว้าง ๔.๐๐ เมตร ความยาว ๑๘๐.๐๐ เมตร ความหนา ๐.๑๕ เมตร ไหล่ทางข้างละ ๐.๓๐ เมตร หรือมีพื้นที่ผิวจราจรไม่น้อยกว่า ๗๒๐ ตารางเมตร พร้อมป้ายโครงการจำนวน ๑ ป้าย ตามแบบมาตรฐานงานก่อสร้างของท้องถิ่น แบบ ถนน ท.๑ ราคากลาง ๔๔๖,๘๐๐ บาท (สี่แสนสี่หมื่นหกพันแปดร้อยบาทถ้วน)

๓.ข้อระเบียบ/กฎหมาย

- ๓.๑ พระราชบัญญัติเทศบาล พ.ศ.๒๔๙๖ และ แก้ไขเพิ่มเติม (ฉบับที่ ๑๔) พ.ศ. ๒๕๖๒
- ๓.๒ พระราชบัญญัติการจัดซื้อจัดจ้างและการบริหารพัสดุภาครัฐ พ.ศ. ๒๕๖๐
- ๓.๓ ประกาศคณะกรรมการราคากลางและขึ้นทะเบียนผู้ประกอบการ เรื่อง หลักเกณฑ์และวิธีการกำหนดราคากลางงานก่อสร้าง ฉบับที่ ๕ ลงวันที่ ๖ กรกฎาคม ๒๕๖๕ แนวทางและวิธีปฏิบัติเกี่ยวกับหลักเกณฑ์การคำนวณราคากลางงานก่อสร้าง

๓.๔ คำสั่งเทศบาลตำบลหนองแวงแก้มหอมเลขที่ ๒๐๘/๒๕๖๘ ลงวันที่ ๒๑ กรกฎาคม ๒๕๖๘

๔.ข้อเสนอแนะ

จึงเรียนมาเพื่อโปรดทราบและลงนามอนุมัติ ใช้เป็นราคากลาง ค่างานก่อสร้างตามโครงการดังกล่าว เพื่อดำเนินการจัดซื้อจัดจ้างตามขั้นตอนต่อไป

ลงชื่อ

ประธานกรรมการ

(นายกิตตินันท์ มูลตา)

ผู้อำนวยการกองช่าง

/ลงชื่อ...

ลงชื่อ

(นางสาวประภาวรินทร์ จันทะแจ่ม)

นักวิชาการเงินและบัญชีชำนาญการพิเศษ

กรรมการ

ลงชื่อ

(จ้ออากาศเอกวิชณ นารินทร์รักษ์)

เจ้าพนักงานป้องกันและบรรเทาสาธารณภัยชำนาญงาน

กรรมการ/เลขานุการ

ความเห็นของผู้อำนวยการกองช่าง

.....
.....

ลงชื่อ

(นายกิตตินันท์ มุลตา)

ผู้อำนวยการกองช่าง

ความเห็นปลัดเทศบาลตำบลหนองแวงแก้มหอม

.....
.....

ลงชื่อ

(นายสัญญา สายสิงห์)

ปลัดเทศบาลตำบลหนองแวงแก้มหอม

วันที่ ๒๕ เดือน ๐๕ พ.ศ. ๒๕๖๓

ความเห็นนายกเทศมนตรีตำบลหนองแวงแก้มหอม

.....
.....

ลงชื่อ

(นายโกล พินิจมนตรี)

นายกเทศมนตรีตำบลหนองแวงแก้มหอม