

เทศบาลตำบลหนองแวงแก้มหอม กระทรวงมหาดไทย


โครงการก่อสร้างถนน คสล. จากสามแยกหนองอึ้ง ไปแยกโพนสูง
สถานที่ก่อสร้าง บ้านบ่อแก้ว หมู่ที่ 14 ตำบลไชยวาน อำเภอไชยวาน จังหวัดอุดรธานี
ปริมาณงานถนน คสล.ความกว้าง 5.0 เมตร ความยาว 110 เมตร หนา 0.15 เมตร ไหล่ทางลูกรังข้างละ 0.50 เมตร
หรือมีพื้นที่ คสล.ไม่น้อยกว่า 550 ตารางเมตร พร้อมป้ายโครงการ จำนวน 1 ป้าย
(ตามแบบมาตรฐานงานก่อสร้างของท้องถิ่น แบบ ถนน ท.1)



แผนที่ประเทศไทย

สัญลักษณ์

- +++++ ทางรถไฟ
- ถนนกรมทางหลวง
- — — — — ถนนโครงการก่อสร้าง
- ~ แม่น้ำ ลำคลอง
- ~ ~ ~ ~ ~ หนองน้ำ ห้วย
- • • • • หมู่บ้าน
- ๙ วัด โรงเรียน
- ● จังหวัด ถิ่นตก

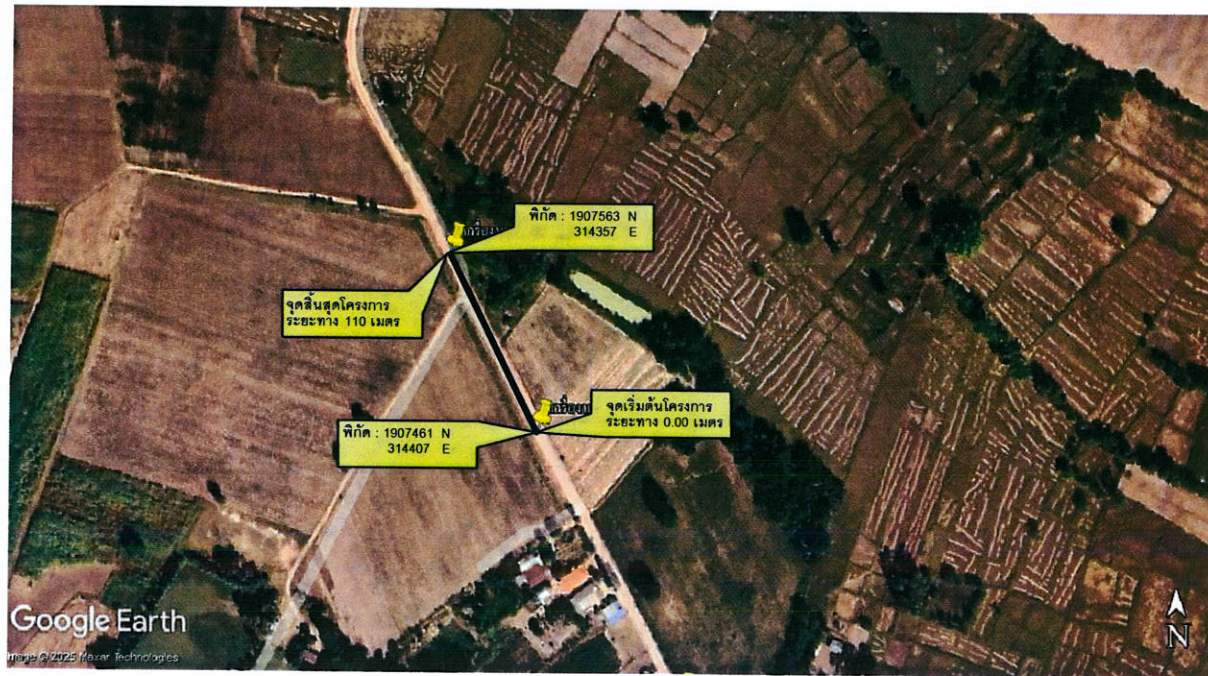

แผนที่สังเขป : บ้านบ่อแก้ว หมู่ที่ 14

ตารางระวางแผนที่

5753 IV	5754 II	5645 III
5642 IV	5643 IV	5644 IV
5531 IV	5532 IV	5644 III

เทศบาลตำบลหนองแวงแก้มหอม		
โครงการก่อสร้างถนน คสล.	สำรวจเขียนแบบ (นายวิรัชพงษ์ อิวคำ)	
แบบแสดงแผนที่สังเขป	ผู้อำนวยการกองช่าง ตรวจแบบ (นายกิตติพันธ์ มุกดา)	
มาตราส่วน NOT SCALE	เห็นชอบ (นายสมญา ลายสิงห์) ปลัดเทศบาล ตำบลหนองแวงแก้มหอม	อนุมัติ (นายชนัดด พิณจวบศิริ) นายกเทศมนตรี เทศบาลตำบลหนองแวงแก้มหอม
วัน / เดือน / ปี 16 กรกฎาคม 2568	แผนที่ A - 001	จำนวนแผ่น 9 แผ่น

จุดสิ้นสุดโครงการ
ระยะ 110 เมตร

ทุ่งนา

ทุ่งนา

ถนน คสล. กว้าง 5.00 เมตร ยาว 110 เมตร
ไหล่ทางลูกรัง ด้านซ้าย 0.50 ม.

ผังบริเวณโครงการก่อสร้างถนน คสล. หมู่ที่ 14


NOTE

SCALE

จุดเริ่มต้นสุดโครงการ
ระยะ 0.00 เมตร

เทศบาลตำบลหนองแวงแก้มหอม		
โครงการ ก่อสร้างถนน คสล.	สำรวจ เขียนแบบ (นายวิฑูรย์ สิวคำ)	
แบบแสดง ผังบริเวณ	ผู้อำนวยการกองช่าง ตรวจแบบ (นายกิตติพันธ์ นุ่มตา)	
มาตราส่วน NOT SCALE	เห็นชอบ (นายสัญญา สายสิงห์) ปลัดเทศบาล ตำบลหนองแวงแก้มหอม	อนุมัติ (นายอัมพร พินิจบุตรี) นายกเทศมนตรี เทศบาลตำบลหนองแวงแก้มหอม
วัน / เดือน / ปี 16 กรกฎาคม 2568	แผ่นที่ A - 003	จำนวนแผ่น 9 แผ่น

แบบรูปตัดมาตรฐาน ถนนคอนกรีต เสริมเหล็ก ขนาด 5.00 เมตร

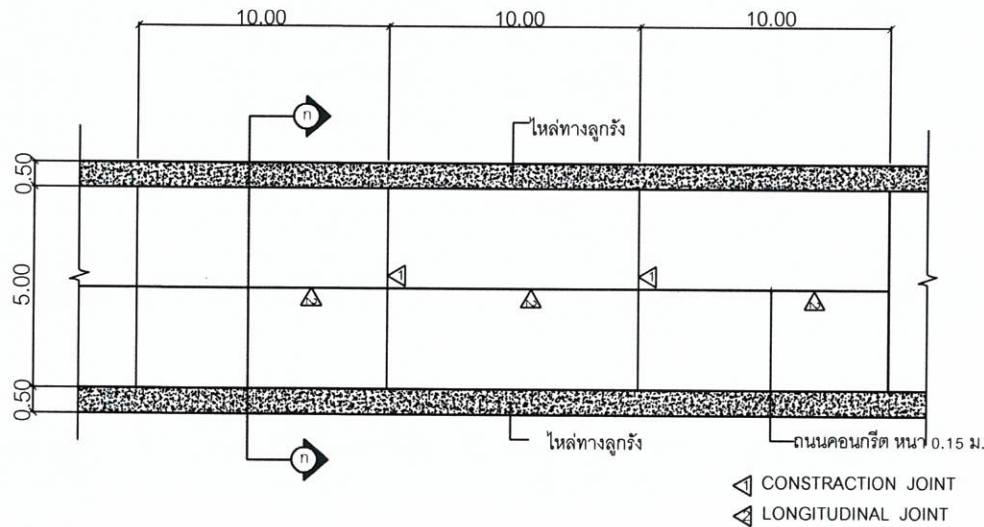


แปลนถนนคอนกรีตเสริมเหล็ก
มาตราส่วน 1:275

ข้อกำหนดคุณสมบัติวัสดุก่อสร้าง

- 1.) ปูนซีเมนต์
ปูนซีเมนต์ที่ใช้จะต้องเป็นปูนซีเมนต์ปอร์ตแลนด์ประเภทหนึ่งหรือประเภทสามมีคุณสมบัติตามมาตรฐานผลิตภัณฑ์อุตสาหกรรม มอก.15
- 2.) มวลรวมละเอียด (ทราย) ให้เป็นไปตาม มทล. 216 : มาตรฐานวัสดุมวลรวมสำหรับผิวจราจรคอนกรีต
- 3.) มวลรวมหยาบ (หินหรือกรวด) ให้เป็นไปตาม มทล. 216 : มาตรฐานวัสดุมวลรวมสำหรับผิวจราจรคอนกรีต
- 4.) น้ำ
 - 4.1 น้ำที่ใช้ผสมคอนกรีตให้ใช้น้ำประปา
 - 4.2 ในกรณีที่ทำน้ำประปาไม่ได้ ต้องเป็นน้ำจืดที่สะอาด ปราศจากสารที่เป็นอันตรายต่อคอนกรีตและเหล็กเสริม และต้องมีคุณสมบัติเป็นไปตาม มทล.(ท) 104 : มาตรฐานการทดสอบหาค่าน้ำที่ใช้ในงานคอนกรีต
- 5.) ก๊าซอัดคอนกรีต
ให้เป็นไปตาม มทล. 231- 2562 โดยให้กำลังอัดประลัยของแท่งคอนกรีตมาตรฐาน รูปลูกบาศก์ขนาด 15x15x15 ซม. ต้องไม่น้อยกว่า 325 กก. / ลบม.เมตร และที่อายุครบ 28 วัน ต้องไม่น้อยกว่าไม่น้อยกว่า 240 กก./ตร.ซม คอนกรีตที่หล่อเสร็จ ต้องทำการบ่มต่อเนื่องกัน ไม่น้อยกว่า 7 วัน
- 6.) เหล็กเสริม ใช้เหล็กมาตรฐาน มอก. 23 และ มอก. 24
มาตรฐานงานเหล็กเส้นคอนกรีตให้เป็นไปตาม มทล. 217 - 2562
เหล็กเสริมใช้เหล็กเส้นกลมชนิด SR - 24
- 7.) การแตกร้าวหน้าคอนกรีต ให้ทำเมื่อคอนกรีตเริ่มแข็งตัวแล้วโดยใช้ไม้กวาดหรือแปรงกวาดตามที่ผู้ควบคุมงานเห็นชอบแล้ว ให้กวาดด้านขวางถนนจากขอบหนึ่งไปยังอีกขอบหนึ่งอย่างสม่ำเสมอและให้เหลือคืบกัน โดยตั้งฉากกับแนวศูนย์กลางถนน และร่องที่เกิดขึ้นจะต้องลึกไม่เกิน 2 มม.
- 8.) มิติต่างๆเป็นเมตร นอกจากระบุเป็นอย่างอื่น
- 9.) ความหนาของชั้นลูกรังปรับระดับคันทางเดิม ขึ้นอยู่กับระดับถนนที่จะก่อสร้างตามที่กำหนดในแบบสำรวจเฉพาะงาน
- 10.) กระดาษขานอ้อยขูดน้ำมันดินจะต้องไม่เปลี่ยนและมีความยืดหยุ่นมีแอสฟัลท์เป็นส่วนประกอบ และในรอย ต่อแต่ละรอยจะต้องเป็นแผ่นเดียวตลอด หากในรอยต่อเดียวกันต้องใช้มากกว่าหนึ่งแผ่นจะต้องเป็นปลายที่ต่อกันให้สนิทแนบ

เทศบาลตำบลหนองแวงแก้มหอม			
โครงการ ก่อสร้างถนน คสอ.	สำรวจ เขียนแบบ	(นายวิรัตน์ ภูวดล)	
แบบแสดง แบบถนนคอนกรีตเสริมเหล็ก	ผู้อำนวยการกองช่าง ตรวจแบบ	(นายศักดิ์ชัย ภูวดล)	
มาตราส่วน NOT SCALE	เห็นชอบ	(นายณัฐ ภูวดล) ปลัดเทศบาล ตำบลหนองแวงแก้มหอม	อนุมัติ (นายณัฐ ภูวดล) นายกเทศมนตรี เทศบาลตำบลหนองแวงแก้มหอม
วัน / เดือน / ปี 16 กรกฎาคม 2568	แผนที่ A - 004	จำนวนแผ่น 9 แผ่น	

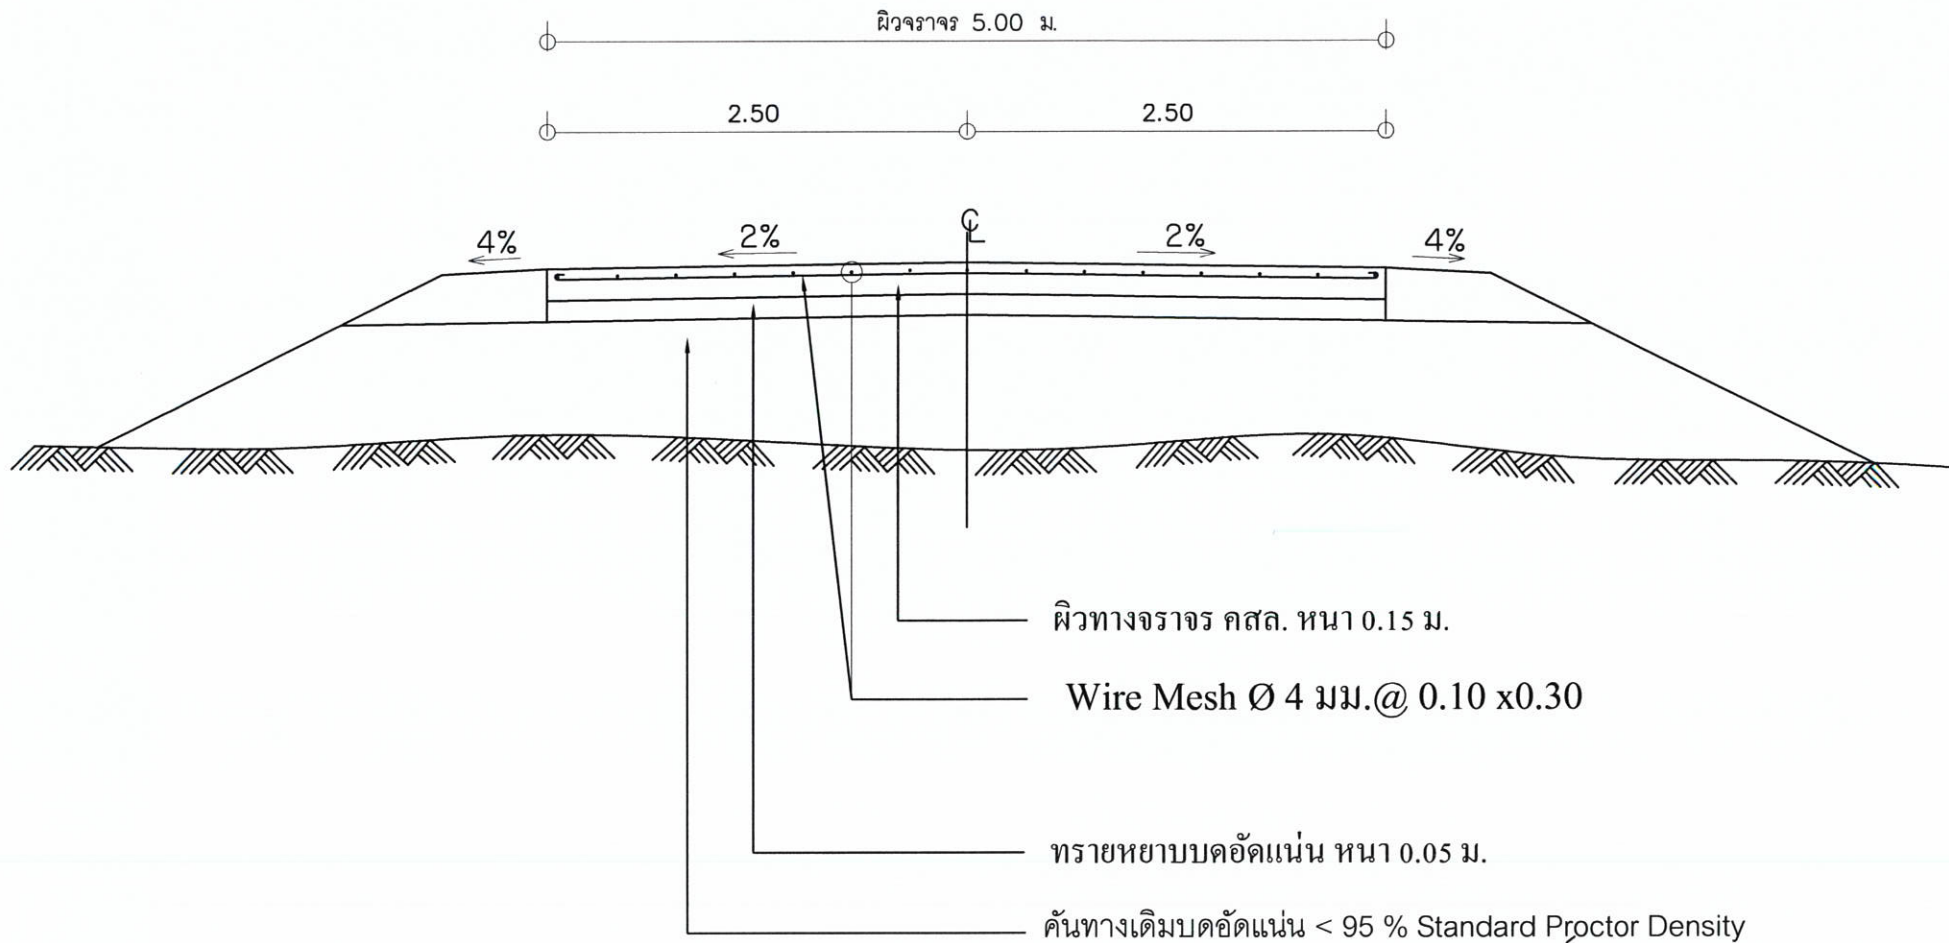

รูปตัดถนน คสล.

NOT TO SCALE

เทศบาลตำบลหนองแวงแก้มหอม		
โครงการ ก่อสร้างถนน คสล.	สำรวจ เขียนแบบ (นายวิรัชพงษ์ ผิวคำ)	
แบบแสดง แบบรูปตัดถนน คสล.	ผู้ชำนาญการกองช่าง ตรวจแบบ (นายศักดิ์พันธุ์ นิลคำ)	
มาตราส่วน NOT SCALE	เห็นชอบ (นายศักดิ์พันธุ์ นิลคำ) ปลัดเทศบาล ตำบลหนองแวงแก้มหอม	อนุมัติ (นายอานันท์ พิณบุญศรี) นายกเทศมนตรี เทศบาลตำบลหนองแวงแก้มหอม
วัน / เดือน / ปี 16 กรกฎาคม 2568	แผ่นที่ A - 005	จำนวนแผ่น 9 แผ่น




เนื่องในวโรกาสพระบาทสมเด็จพระเจ้าอยู่หัวภูมิพลอดุลยเดช
ครองราชสมบัติครบ ๕๐ ปี พุทธศักราช ๒๕๓๔


แบบมาตรฐานงานก่อสร้างของท้องถิ่น

แบบถนน ท.1





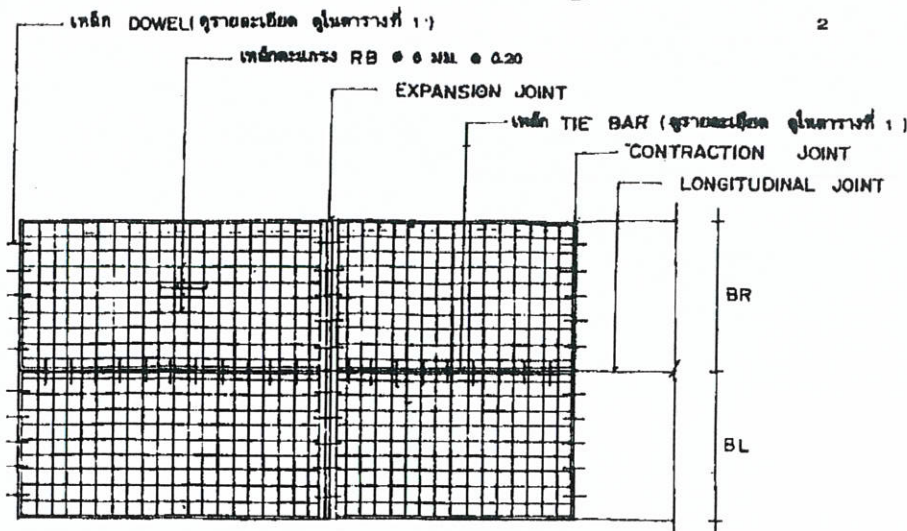


แปลนการวางตะแกรงเหล็ก

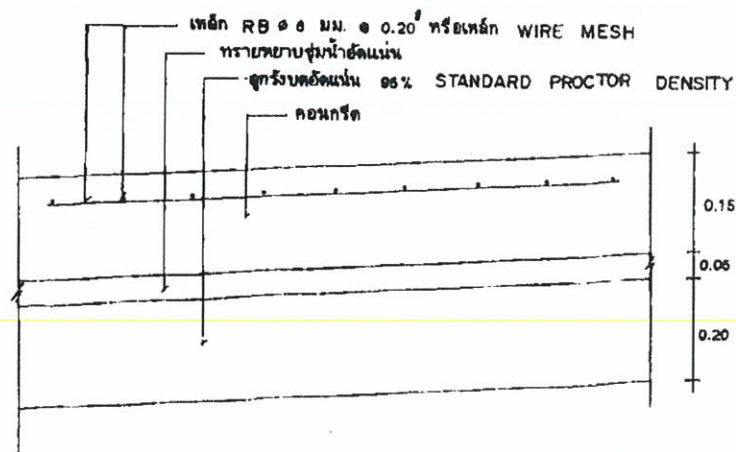

รายละเอียดคานคอนกรีตเสริมเหล็ก

NOT 10 SCALE

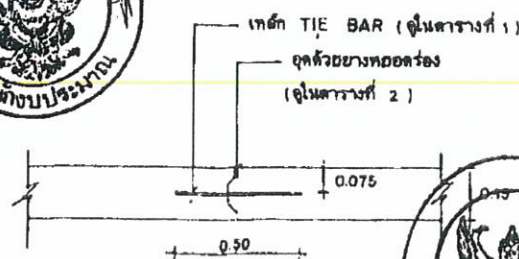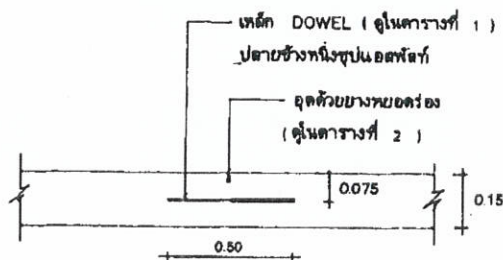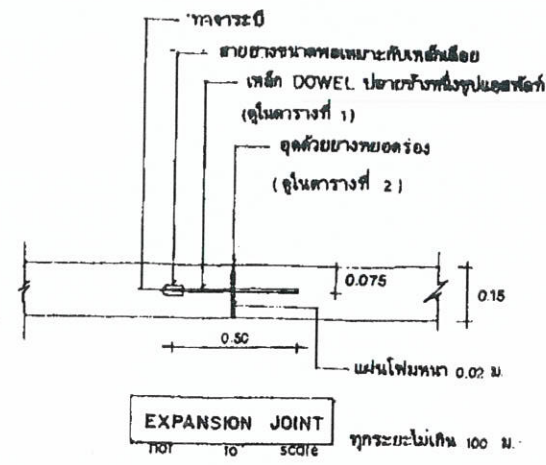

กรมการปกครอง
กระทรวงมหาดไทย

แบบมาตรฐาน

- ถนน ค.ส.๒ ทน 0.15 ม.

เขียน

นายประวิทย์ บุรณศิริ

สถาปนิก

นายพงษ์พันธ์ ยุทธเกษมสันต์

วิศวกร

นายชาติยุทธ เท้าวรณการ

ตรวจ

นายวิทยา สิริสาคร

ว.ค.บ.

8 ธ.ค. 37

แบบที่

ท.1-01

ตารางที่ 1. แสดงขนาดของเหล็กเสริม ที่ใช้กับรอยต่อเพื่อการหดตัวและการขยายตัวของเหล็กปืดที่ใช้กับรอยต่อตามยาว

ความหนาของพื้นถนน T (มม.)	รอยต่อเพื่อการขยายตัว EXPANSION JOINT			รอยต่อเพื่อการหดตัว CONTRACTION JOINT			รอยต่อตามยาว LONGITUDINAL JOINT			ทรายรองพื้น ชั้นล่างอัดแน่น มม.
	เส้นผ่า ศก. มม.	ความยาว มม.	@ มม.	เส้นผ่า ศก. มม.	ความยาว มม.	@ มม.	เส้นผ่า ศก. มม.	ความยาว มม.	@ มม.	
150	RB 19	500	500	RB 15	500	500	DB 18	500	500	50
200	RB 25	500	500	RB 19	500	500	DB 18	500	500	50

ตารางที่ 2. แสดงขนาดของการเจาะร่อง และการวางแนวรอยต่อในถนนคอนกรีต

ชนิดของรอยต่อ	ระยะห่างระหว่างรอยต่อ (ม)	ความกว้างของรอยต่อ (มม)	ความลึกของรอยต่อ (มม)
รอยต่อเพื่อการหดตัว CONTRACTION JOINT	< 11	10	40
	11 - 15	15	50
	15 - 20	20	50
รอยต่อเพื่อการขยายตัว EXPANSION JOINT	ทุกระยะไม่เกิน 100 เมตร	25	50
รอยต่อตามยาว LONGITUDINAL JOINT	—	10	50

ตารางที่ 3.

ทิวจางรขนาด	พื้นที่เหล็กเสริมตามยาว	พื้นที่เหล็กเสริมตามขวาง
(ม)	ตร. ซม./เมตร	ตร. ซม./เมตร
3.00 x 10.00 x 0.15 ม	1.08	0.33
3.00 x 10.00 x 0.20 ม	1.44	0.43
3.50 x 10.00 x 0.15 ม	1.08	0.38
3.50 x 10.00 x 0.20 ม	1.44	0.51
4.00 x 8.00 x 0.20 ม	0.88	0.58

หมายเหตุ

- 1 ต้องใช้เครื่อง CONCRETE FINISHER PAVEMENT หรือเครื่องปาดหน้าคอนกรีต ในการแต่งผิวหน้าคอนกรีต
- 2 ต้องใช้ CIRCULAR CUT JOINT แล้วอุดด้วยยางพอลิเมอร์ - ตาม ASTM D 1190 หรือแอสฟัลต์ผสมทราย
- 3 ให้ใช้ไม้ยาบมคอนกรีตหรือกระดองปูไม้ปมอย่างน้อย 28 วัน
- 4 ให้ใช้ตะแกรงเหล็ก WIRE MESH แทนได้ตามตารางที่ 3
- 5 หากรายการใดไม่ได้ใช้ให้ขีดออก



กรมการปกครอง
กระทรวงมหาดไทย

แบบมาตรฐาน

- ถนน ค.ศ.๑ ทน 0.15 ม

เขียน

นายประวิทย์ บุราณฤทธิ

สถาปนิก จ. ๕

นายพงษ์พันธ์ เกตุเกษมสันต์

วิศวกร ภย. 5668

นายชาญยุทธ เท่งวณิช

ตรวจ ประสานคณะทำงาน

นายวิชา สิริสวัสดิ์

ว.ค./ป.




3

8 ธ.ค. 37

แบบเลขที่

ท. 1 - 01



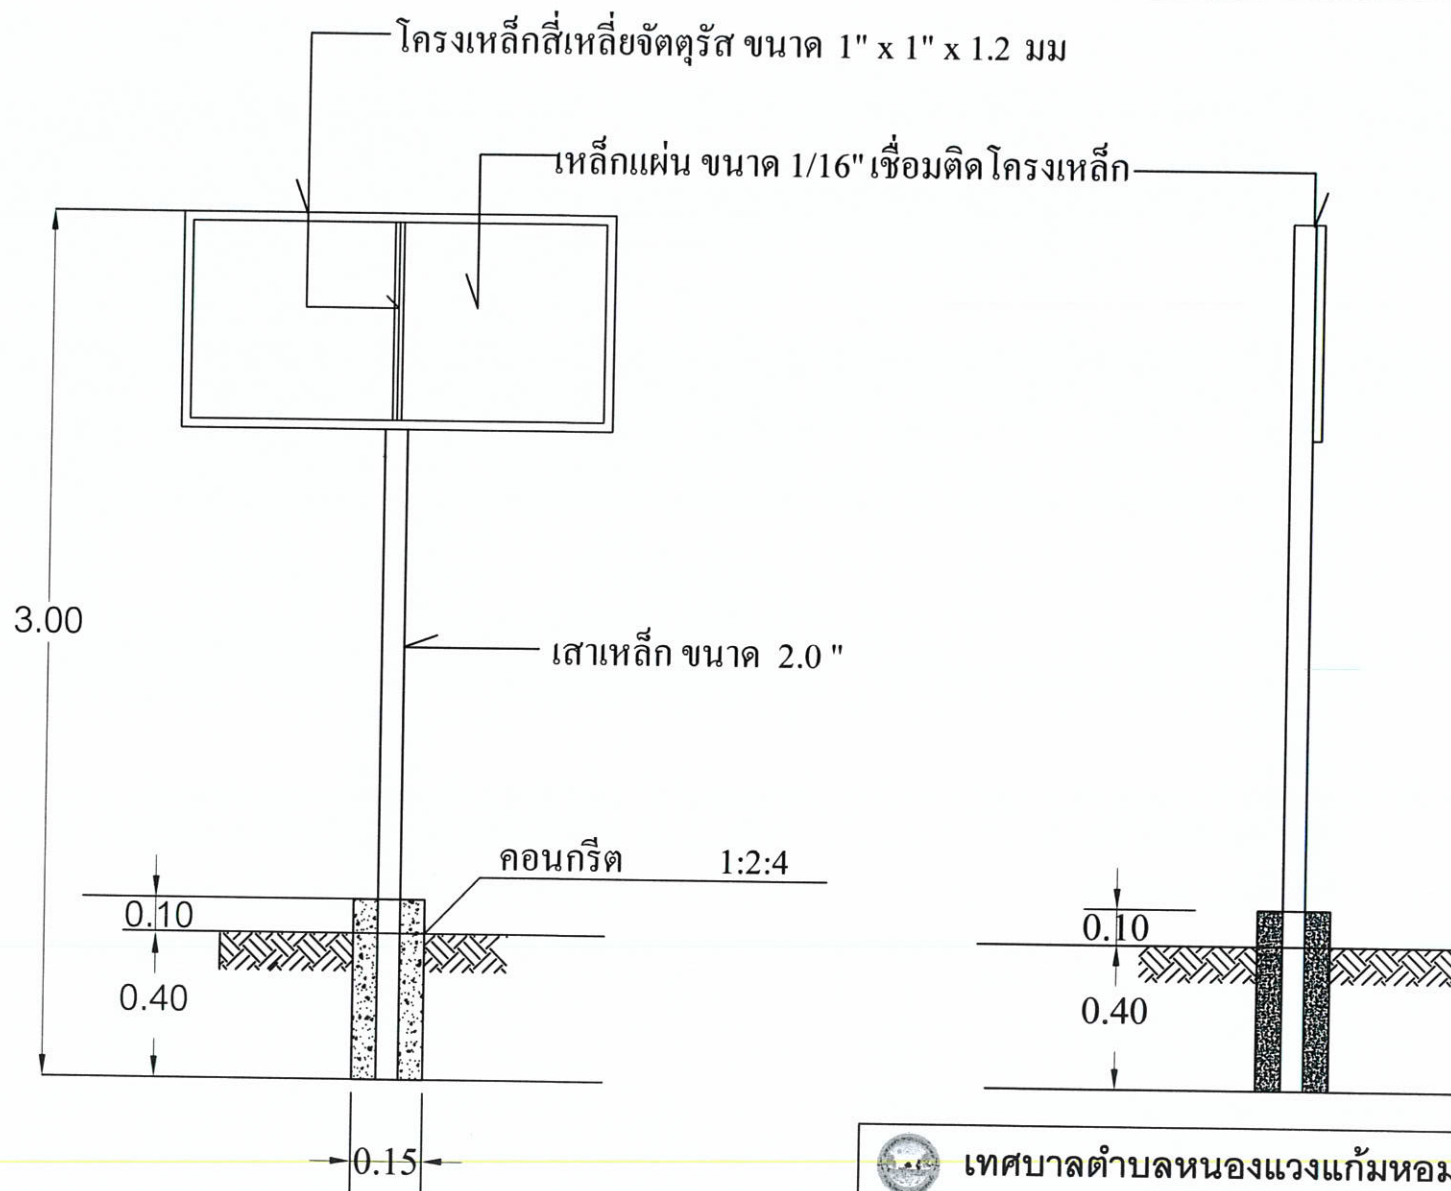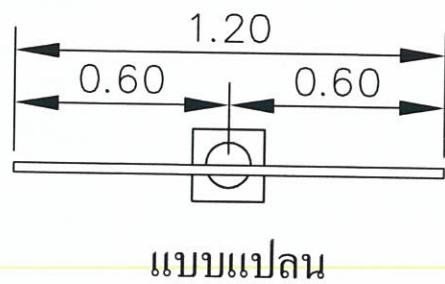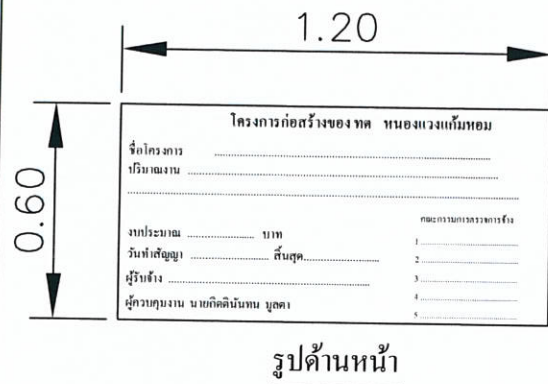

เทศบาลตำบลหนองแวงแก้มหอม		
โครงการ ก่อสร้างถนน คสล.	สำรวจ เขียนแบบ (นายวีรพงษ์ นิลคำ)	
แบบแสดง ป้ายโครงการ	ผู้อำนวยการกองช่าง ตรวจแบบ (นายกิตตินันท์ บุคตา)	
มาตราส่วน NOT SCALE	เห็นชอบ (นายสมชาย ลาภสิงห์) ปลัดเทศบาล ตำบลหนองแวงแก้มหอม	อนุมัติ (นายนิคม พิณบุญศรี) นายกเทศมนตรี เทศบาลตำบลหนองแวงแก้มหอม
วัน / เดือน / ปี 16 กรกฎาคม 2568	แผนที่ A - 09	จำนวนแผ่น 9 แผ่น

แบบสรุปราคากลางงานก่อสร้างทาง สะพาน และท่อเหลี่ยม

ชื่อโครงการ / งานก่อสร้าง โครงการก่อสร้างถนน คอนกรีตเสริมเหล็ก จากสามแยกหนองอึ้ง ไปแยกโพนสูง
 สถานที่ก่อสร้าง บ้านบ่อแก้ว หมู่ที่ 14 ตำบลไชยวาน อำเภอไชยวาน จังหวัดอุดรธานี
 หน่วยงานเจ้าของโครงการ สำนักงานเทศบาลตำบลหนองแสงแก้มหอม กรมส่งเสริมการปกครองท้องถิ่น
 แบบเลขที่ 012/2568
 ประมาณราคาโดย นายวัชรพงษ์ ผิวคำ ผู้ช่วยวิศวกรโยธา

เมื่อวันที่ 13 สิงหาคม 2568

ลำดับ	รายการ	หน่วย	ปริมาณ	ราคาต่อหน่วย	ราคาทุน	Factor F	ราคาต่อหน่วย X FF	ราคากลาง
1	งานดิน							
1.1	งานปรับเกลี่ยแต่งพื้นทางเดิม แล้วบดทับ	ตร.ม.	700.00	11.14	7,798.00	1.3642	15.20	10,638.03
2	งานรองพื้นทาง และพื้นทาง							
2.1	หนา ซม.	ลบ.ม.	-					
2.2	งานทรายรองใต้ผิวคอนกรีต หนา 5 ซม.	ลบ.ม.	27.50	699.32	19,231.30	1.3642	954.01	26,235.34
3	งานผิวทาง							
3.1	งานผิวทางปอร์ตแลนด์ซีเมนต์ หนา 15 ซม.	ตร.ม.	550.00	376.28	206,954.00	1.3642	513.32	282,326.65
3.2	งานรอยต่อแผ่ขยายตามขวาง (Expansion Joint)	ม.	5.00	197.08	985.40	1.3642	268.86	1,344.28
3.3	งานรอยต่อเหือดตามขวาง (Contraction Joint)	ม.	50.00	84.99	4,249.50	1.3642	115.94	5,797.17
3.4	งานรอยต่อตามยาว (Longitudinal Joint)	ม.	110.00	62.47	6,871.70	1.3642	85.22	9,374.37
4	งานไหล่ทาง							
4.1	งานไหล่ทางลูกรังปรับเกลี่ยแต่ง	ลบ.ม.	22.00	184.39	4,056.58	1.3642	251.54	5,533.99
5	งานท่อกลมคอนกรีตเสริมเหล็ก							
5.1	ขนาด ø 0.60 ม. ชั้น 3	ม.		918.55	-	1.3642	1,253.09	-
รวมค่าก่อสร้าง								341,249.83

ผลรวมค่างานต้นทุนงานก่อสร้างทาง

250,146.48

ผลรวมค่างานต้นทุนงานก่อสร้างสะพานและท่อเหลี่ยม

ค่า Factor F งานก่อสร้างทาง

1.3642

ค่า Factor F งานก่อสร้างสะพานและท่อเหลี่ยม

1.2799

ลงชื่อ ประธานกรรมการ

(นายกิตตินันท์ มูลตา)

ผู้อำนวยการกองช่าง

ลงชื่อ กรรมการ

(นางสาวประภาวรินทร์ จันทะแจ่ม)

นักวิชาการเงินและบัญชีชำนาญกาพิเศษ

ลงชื่อ กรรมการ/เลขานุการ

(เจ้าอาภาศอภิชญ นารินทร์)

เจ้าพนักงานป้องกันและบรรเทาสาธารณภัยชำนาญงาน



ประกาศเทศบาลตำบลหนองแวงแก้มหอม

เรื่อง การเปิดเผยราคากลางและการคำนวณราคากลางงานก่อสร้าง

ด้วยเทศบาลตำบลหนองแวงแก้มหอม มีความประสงค์จะดำเนินการจ้างเหมาก่อสร้างถนนคอนกรีตเสริมเหล็ก จากสามแยกหนองอึ่ง ไปแยกโพนสูง หมู่ที่ ๑๔ บ้านบ่อแก้ว ตำบลไชยวาน อำเภอไชยวาน จังหวัดอุดรธานี โดยวิธีเฉพาะเจาะจง และเพื่อปฏิบัติตามแนวทางการเปิดเผยรายละเอียดค่าใช้จ่ายเกี่ยวกับการจัดซื้อจัดจ้างและการคำนวณราคากลาง (ฉบับแก้ไขปรับปรุง) รายละเอียดและปริมาณงานตามแบบแปลนที่ เทศบาลตำบลหนองแวงแก้มหอมกำหนด

ตารางแสดงวงเงินงบประมาณที่ได้รับจัดสรรและราคากลางในงานจ้างก่อสร้าง (แบบ บก.๐๑)

๑. ชื่อโครงการ จ้างเหมาก่อสร้างถนนคอนกรีตเสริมเหล็ก จากสามแยกหนองอึ่ง ไปแยกโพนสูง หมู่ที่ ๑๔ บ้านบ่อแก้ว ตำบลไชยวาน อำเภอไชยวาน จังหวัดอุดรธานี
๒. หน่วยงานเจ้าของโครงการ เทศบาลตำบลหนองแวงแก้มหอม
๓. วงเงินงบประมาณที่ได้รับจัดสรร ๓๔๑,๐๐๐.๐๐ บาท (สามแสนสี่หมื่นหนึ่งพันบาทถ้วน)
๔. ลักษณะงาน (โดยสังเขป) ปริมาณงานถนน คสล. ความกว้าง ๕.๐๐ เมตร ความยาว ๑๑๐ เมตร หนา ๐.๑๕ เมตร ไหล่ทางลูกรังข้างละ ๐.๕๐ เมตร หรือมีพื้นที่ คสล. ไม่น้อยกว่า ๕๕๐ ตร.ม. พร้อมป้ายโครงการ จำนวน ๑ ป้าย (ตามแบบมาตรฐานงานก่อสร้างของท้องถิ่น แบบถนน ท.๑)
๕. ราคากลางคำนวณ ณ วันที่ ๑๕ สิงหาคม ๒๕๖๘ เป็นเงิน ๓๔๑,๐๐๐.๐๐ บาท (สามแสนสี่หมื่นหนึ่งพันบาทถ้วน)
๖. บัญชีประมาณการราคากลาง งานทาง
 - ๖.๑ แบบสรุปราคากลางงานก่อสร้างทาง สะพาน และท่อเหลี่ยม ปร.๕ จำนวน ๑ แผ่น
 - ๖.๒ บัญชีประมาณการ ปร.๕ จำนวน ๑ แผ่น
๗. รายชื่อคณะกรรมการกำหนดราคากลาง
 ๑. นายกิตตินันท์ มูลตา ตำแหน่ง ผู้อำนวยการกองช่าง ประธานกรรมการ
 ๒. นางสาวประภาพรวัน จันทะแจ่ม ตำแหน่ง นักวิชาการเงินและบัญชีชำนาญการพิเศษ กรรมการ
 ๓. เจ้าอาวาสเอกวิชัย นารินรักษ์ ตำแหน่ง เจ้าพนักงานป้องกันบรรเทาสาธารณภัยฯ กรรมการ/เลขานุการ

จึงประกาศมาเพื่อให้ทราบโดยทั่วกัน

ประกาศ ณ วันที่ ๑๘ สิงหาคม พ.ศ. ๒๕๖๘

(นายโกมล พินิจมนตรี)

นายกเทศมนตรีตำบลหนองแวงแก้มหอม



บันทึกข้อความ

ส่วนราชการ กองช่าง เทศบาลตำบลหนองแวงแก้มหอม

ที่ อต ๗๔๘๐๓/๔๒๓

วันที่ ๑๓ สิงหาคม ๒๕๖๘

เรื่อง ขออนุมัติใช้ราคากลางโครงการก่อสร้างถนนคอนกรีตเสริมเหล็ก จากสามแยกหนองอึ่ง ไปแยกโพนสูง บ้านบ่อแก้ว หมู่ที่ ๑๔

เรียน นายกเทศมนตรีตำบลหนองแวงแก้มหอม

๑.เรื่องเดิม

ตามคำสั่งเทศบาลตำบลหนองแวงแก้มหอม เลขที่ ๒๒๕/๒๕๖๘ ลงวันที่ ๔ สิงหาคม ๒๕๖๘ เรื่อง แต่งตั้งคณะกรรมการจัดทำแบบรูปารายการงานก่อสร้าง คณะกรรมการกำหนดราคากลางงานก่อสร้าง โครงการก่อสร้างถนนคอนกรีตเสริมเหล็ก จากสามแยกหนองอึ่ง ไปแยกโพนสูง บ้านบ่อแก้ว หมู่ที่ ๑๔ โดยวิธีเฉพาะเจาะจง นั้น

๒.ข้อเท็จจริง

บัดนี้ คณะกรรมการกำหนดราคากลาง ได้ดำเนินการประชุมพิจารณาและตรวจสอบราคาตามแบบสรุปผลการประเมินราคาก่อสร้างเรียบร้อยแล้ว ตามวาระการประชุมวันที่ ๑๓ สิงหาคม ๒๕๖๘ พิจารณาแล้ว มีมติเห็นชอบราคากลางตามที่เสนอ จึงขออนุมัติใช้เป็นราคากลางสำหรับงานก่อสร้างตามโครงการดังกล่าว ตามรายละเอียดดังนี้

๑.โครงการก่อสร้างถนนคอนกรีตเสริมเหล็ก จากสามแยกหนองอึ่ง ไปแยกโพนสูง บ้านบ่อแก้ว หมู่ที่ ๑๔ ความกว้าง ๕.๐๐ เมตร ความยาว ๑๑๐.๐๐ เมตร ความหนา ๐.๑๕ เมตร ไหล่ทางข้างละ ๐.๕๐ เมตร หรือ มีพื้นที่ผิวจราจรไม่น้อยกว่า ๕๕๐ ตารางเมตร พร้อมป้ายโครงการจำนวน ๑ ป้าย ตามแบบมาตรฐานงานก่อสร้างของท้องถิ่น แบบ ถนน ท.๑ ราคากลาง ๓๔๑,๐๐๐ บาท (สามแสนสี่หมื่นหนึ่งพันบาทถ้วน)

๓.ข้อระเบียบ/กฎหมาย

๓.๑ พระราชบัญญัติเทศบาล พ.ศ.๒๔๙๖ และ แก้ไขเพิ่มเติม (ฉบับที่ ๑๔) พ.ศ. ๒๕๖๒

๓.๒ พระราชบัญญัติการจัดซื้อจัดจ้างและการบริหารพัสดุภาครัฐ พ.ศ. ๒๕๖๐

๓.๓ ประกาศคณะกรรมการราคากลางและขึ้นทะเบียนผู้ประกอบการ เรื่อง หลักเกณฑ์และวิธีการกำหนดราคากลางงานก่อสร้าง ฉบับที่ ๕ ลงวันที่ ๖ กรกฎาคม ๒๕๖๕ แนวทางและวิธีปฏิบัติเกี่ยวกับหลักเกณฑ์การคำนวณราคากลางงานก่อสร้าง

๓.๔ คำสั่งเทศบาลตำบลหนองแวงแก้มหอมเลขที่ ๒๒๕/๒๕๖๘ ลงวันที่ ๔ สิงหาคม ๒๕๖๘

๔.ข้อเสนอแนะ

จึงเรียนมาเพื่อโปรดทราบและลงนามอนุมัติ ใช้เป็นราคากลาง ค่างานก่อสร้างตามโครงการดังกล่าว เพื่อดำเนินการจัดซื้อจัดจ้างตามขั้นตอนต่อไป


ลงชื่อ

ประธานกรรมการ

(นายกิตตินันท์ มูลตา)

ผู้อำนวยการกองช่าง


/ลงชื่อ...

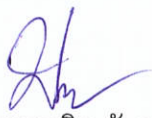ลงชื่อ  กรรมการ ลงชื่อ  กรรมการ/เลขานุการ
(นางสาวประภาวริน จันทะแจ่ม) (เจ้าอากาศเอกวิษณุ นารินทร์รักษ์)
นักวิชาการเงินและบัญชีชำนาญการพิเศษ เจ้าพนักงานป้องกันและบรรเทาสาธารณภัยชำนาญงาน


ความเห็นของผู้อำนวยการกองช่าง

.....
.....

ความเห็นปลัดเทศบาลตำบลหนองแวงแก้มหอม

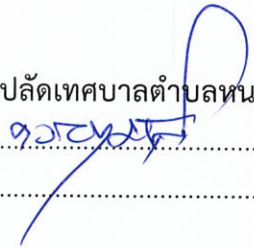
.....
.....

ลงชื่อ 
(นายกิตตินันท์ มูลตา)
ผู้อำนวยการกองช่าง

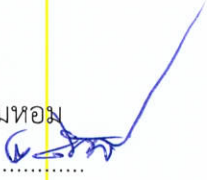ลงชื่อ 
(นายสัญญา สายสิงห์)
ปลัดเทศบาลตำบลหนองแวงแก้มหอม
วันที่ ๒๕ เดือน ๑๑ พ.ศ. ๒๕๖๕ 

ความเห็นนายกเทศมนตรีตำบลหนองแวงแก้มหอม


.....
.....

ลงชื่อ 
(นายโคมล พินิจมนตรี)
นายกเทศมนตรีตำบลหนองแวงแก้มหอม