



ประกาศเทศบาลตำบลหนองแวงแก้มหอม

เรื่อง ประกวดราคาจ้างก่อสร้างโครงการก่อสร้างถนนคอนกรีตเสริมเหล็กพร้อมไฟฟ้าส่องสว่าง เส้นจากโรงเรียน - ดงกล้วยน้อย บ้านหนองแซง หมู่ที่ ๔ ตำบลไชยวาน อำเภอไชยวาน จังหวัดอุดรธานี ปริมาณผิวจราจร ความกว้าง ๔ เมตร ความยาว ๑,๙๒๐ เมตร ความหนา ๐.๑๕ เมตร หรือมีพื้นที่ผิวจราจรไม่น้อยกว่า ๗,๖๘๐ ตารางเมตร ไหล่ทางข้างละ ๐.๕๐ เมตร พร้อมติดตั้งไฟฟ้าส่องสว่าง จำนวน ๔๐ ชุด ตามบัญชีนวัตกรรมไทย ๐๗๒๐๐๐๒๔ พร้อมป้ายโครงการ จำนวน ๑ ป้าย (ตามแบบมาตรฐานงานก่อสร้างของท้องถิ่น แบบถนน ท.๑) ด้วยวิธีประกวดราคาอิเล็กทรอนิกส์ (e-bidding)

เทศบาลตำบลหนองแวงแก้มหอม มีความประสงค์จะประกวดราคาจ้างก่อสร้างโครงการก่อสร้างถนนคอนกรีตเสริมเหล็กพร้อมไฟฟ้าส่องสว่าง เส้นจากโรงเรียน - ดงกล้วยน้อย บ้านหนองแซง หมู่ที่ ๔ ตำบลไชยวาน อำเภอไชยวาน จังหวัดอุดรธานี ปริมาณผิวจราจร ความกว้าง ๔ เมตร ความยาว ๑,๙๒๐ เมตร ความหนา ๐.๑๕ เมตร หรือมีพื้นที่ผิวจราจรไม่น้อยกว่า ๗,๖๘๐ ตารางเมตร ไหล่ทางข้างละ ๐.๕๐ เมตร พร้อมติดตั้งไฟฟ้าส่องสว่าง จำนวน ๔๐ ชุด ตามบัญชีนวัตกรรมไทย ๐๗๒๐๐๐๒๔ พร้อมป้ายโครงการ จำนวน ๑ ป้าย (ตามแบบมาตรฐานงานก่อสร้างของท้องถิ่น แบบถนน ท.๑) ด้วยวิธีประกวดราคาอิเล็กทรอนิกส์ (e-bidding) ราคาากลางของงานจ้างก่อสร้าง ในการประกวดราคครั้งนี้ เป็นเงินทั้งสิ้น ๗,๑๓๕,๔๑๕.๓๗ บาท (เจ็ดล้านหนึ่งแสนสามหมื่นห้าพันสี่ร้อยสิบห้าบาทสามสิบเจ็ดสตางค์) ตามรายการดังนี้

โครงการก่อสร้างถนน	จำนวน	๑	โครงการ
คอนกรีตเสริมเหล็กพร้อมไฟฟ้าส่องสว่าง เส้นจากโรงเรียน - ดงกล้วยน้อย บ้านหนองแซง หมู่ที่ ๔ ตำบลไชยวาน อำเภอไชยวาน จังหวัดอุดรธานี (รายละเอียดตามเอกสารแนบท้าย)			

ผู้ยื่นข้อเสนอจะต้องมีคุณสมบัติ ดังต่อไปนี้

๑. มีความสามารถตามกฎหมาย

๒. ไม่เป็นบุคคลล้มละลาย

๓. ไม่อยู่ระหว่างเลิกกิจการ

๔. ไม่เป็นบุคคลซึ่งอยู่ระหว่างถูกระงับการยื่นข้อเสนอหรือทำสัญญากับหน่วยงานของรัฐไว้ชั่วคราว เนื่องจากเป็นผู้ที่ไม่ผ่านเกณฑ์การประเมินผลการปฏิบัติงานของผู้ประกอบการตามระเบียบ ที่รัฐมนตรีว่าการกระทรวงการคลังกำหนดตามที่ประกาศเผยแพร่ในระบบเครือข่ายสารสนเทศของกรมบัญชีกลาง

๕. ไม่เป็นบุคคลซึ่งถูกระบุชื่อไว้ในบัญชีรายชื่อผู้ทำงานและได้แจ้งเวียนชื่อให้เป็นผู้ทำงานของหน่วยงานของรัฐในระบบเครือข่ายสารสนเทศของกรมบัญชีกลาง ซึ่งรวมถึงนิติบุคคลที่ผู้ทำงานเป็นหุ้นส่วนผู้จัดการ กรรมการผู้จัดการ ผู้บริหาร ผู้มีอำนาจในการดำเนินงานในกิจการของนิติบุคคลนั้นด้วย

๖. มีคุณสมบัติและไม่มีลักษณะต้องห้ามตามที่คณะกรรมการนโยบายการจัดซื้อจัดจ้างและการบริหารพัสดุภาครัฐกำหนดในราชกิจจานุเบกษา

๗. เป็นนิติบุคคลผู้มีอาชีพรับจ้างงานที่ประกวดราคาอิเล็กทรอนิกส์ดังกล่าว

๘. ไม่เป็นผู้มีผลประโยชน์ร่วมกันกับผู้ยื่นข้อเสนอรายอื่นที่เข้ายื่นข้อเสนอให้แก่เทศบาลตำบลหนองแวงแก้มหอม ณ วันประกาศประกวดราคาอิเล็กทรอนิกส์ หรือไม่เป็นผู้กระทำการอันเป็นการขัดขวางการแข่งขันราคาอย่างเป็นธรรม ในการประกวดราคาอิเล็กทรอนิกส์ครั้งนี้

๙. ไม่เป็นผู้ได้รับเอกสิทธิ์หรือความคุ้มกัน ซึ่งอาจปฏิเสธไม่ยอมขึ้นศาลไทย เว้นแต่รัฐบาลของผู้ยื่นข้อเสนอได้มีคำสั่งสละเอกสิทธิ์และความคุ้มกันเช่นนั้น

๑๐. เป็นผู้ประกอบการที่ขึ้นทะเบียนงานก่อสร้างสาขางานก่อสร้างทาง ไม่น้อยกว่าชั้น ๖ ประเภททั่วไป ไว้กับกรมบัญชีกลาง

๑๑. ผู้ยื่นข้อเสนอต้องมีผลงานก่อสร้างประเภทเดียวกันกับผลงานที่ประกวดราคาจ้างก่อสร้างในวงเงินไม่น้อยกว่า ๓,๕๕๑,๐๐๐.๐๐ บาท (สามล้านห้าแสนห้าหมื่นหนึ่งพันบาทถ้วน) และเป็นผลงานที่เป็นคู่สัญญาโดยตรงกับหน่วยงานของรัฐ หรือหน่วยงานเอกชนที่ เทศบาลตำบลหนองแวงแก้มหอม เชื้อถือ

๑๒. ผู้ยื่นข้อเสนอที่ยื่นข้อเสนอในรูปแบบของ "กิจการร่วมค้า" ต้องมีคุณสมบัติดังนี้
กรณีที่ข้อตกลงระหว่างผู้เข้าร่วมค่างำหนดให้ผู้เข้าร่วมค้ายรายใดรายหนึ่งเป็นผู้เข้าร่วมค้าหลัก ข้อตกลงระหว่างผู้เข้าร่วมค้าจะต้องมีการกำหนดสัดส่วนหน้าที่และความรับผิดชอบในปริมาณงาน สิ่งของ หรือมูลค่าตามสัญญาของผู้เข้าร่วมค้าหลักมากกว่าผู้เข้าร่วมค้ายรายอื่นทุกราย
กรณีที่ข้อตกลงระหว่างผู้เข้าร่วมค่างำหนดให้ผู้เข้าร่วมค้ายรายใดรายหนึ่งเป็นผู้เข้าร่วมค้าหลัก กิจการร่วมค่านั้นต้องใช้ผลงานของผู้เข้าร่วมค้าหลักรายเดียวเป็นผลงานของกิจการร่วมค้าที่ยื่นข้อเสนอ

สำหรับข้อตกลงระหว่างผู้เข้าร่วมค้าที่ไม่ได้กำหนดให้ผู้เข้าร่วมค้ายรายใดเป็นผู้เข้าร่วมค้าหลัก ผู้เข้าร่วมค้ายทุกรายจะต้องมีคุณสมบัติครบถ้วนตามเงื่อนไขที่กำหนดไว้ในเอกสารเชิญชวน หรือหนังสือ

เชิญชวน

กรณีที่ต้องตกลงระหว่างผู้เข้าร่วมค้า กำหนดให้ผู้เข้าร่วมค้ารายใดรายหนึ่งเป็นผู้เข้าร่วมค้าหลัก ผู้เข้าร่วมค้าหลักจะต้องเป็นผู้ประกอบการที่ขึ้นทะเบียนงานก่อสร้างสาขางานก่อสร้างทาง ไม่น้อยกว่า **ชั้น ๖ ประเภททั่วไป ไว้กับกรมบัญชีกลาง**

ในส่วนของผู้เข้าร่วมค้าที่ไม่ใช่ผู้เข้าร่วมค้าหลักจะเป็นผู้ประกอบการที่ขึ้นทะเบียนในสาขางานก่อสร้างไว้กับกรมบัญชีกลางหรือไม่ก็ได้

สำหรับข้อตกลงระหว่างผู้เข้าร่วมค้า ที่ไม่ได้กำหนดให้ผู้เข้าร่วมค้ารายใดเป็นผู้เข้าร่วมค้าหลัก ผู้เข้าร่วมค้าทุกรายจะต้องมีคุณสมบัติครบถ้วนตามเงื่อนไขที่กำหนดไว้ในเอกสารเชิญชวน หรือหนังสือเชิญชวน

กรณีที่ต้องตกลงระหว่างผู้เข้าร่วมค้ากำหนดให้มีการมอบหมายผู้เข้าร่วมค้ารายใดรายหนึ่งเป็นผู้ยื่นข้อเสนอ ในนามกิจการร่วมค้า การยื่นข้อเสนอดังกล่าวไม่ต้องมีหนังสือมอบอำนาจ

สำหรับข้อตกลงระหว่างผู้เข้าร่วมค้าที่ไม่ได้กำหนดให้ผู้เข้าร่วมค้ารายใดเป็นผู้ยื่นข้อเสนอ ผู้เข้าร่วมค้าทุกรายจะต้องลงลายมือชื่อในหนังสือมอบอำนาจให้ผู้เข้าร่วมค้ารายใดรายหนึ่งเป็นผู้ยื่นข้อเสนอในนามกิจการร่วมค้า

๑๓. ผู้ยื่นข้อเสนอต้องลงทะเบียนที่มีข้อมูลถูกต้องครบถ้วนในระบบจัดซื้อจัดจ้างภาครัฐด้วยอิเล็กทรอนิกส์ (Electronic Government Procurement : e-GP) ของกรมบัญชีกลาง

ผู้ยื่นข้อเสนอต้องยื่นข้อเสนอและเสนอราคาทางระบบจัดซื้อจัดจ้างภาครัฐด้วยอิเล็กทรอนิกส์ ในวันที่ ระหว่างเวลา น. ถึง น.

ผู้สนใจสามารถรับเอกสารประกวดราคาอิเล็กทรอนิกส์ โดยดาวน์โหลดเอกสารทางระบบจัดซื้อจัดจ้างภาครัฐด้วยอิเล็กทรอนิกส์ หัวข้อ ค้นหาประกาศจัดซื้อจัดจ้างได้ตั้งแต่วันที่ประกาศจนถึงวันเสนอราคา

ผู้ยื่นข้อเสนอสามารถจัดเตรียมเอกสารข้อเสนอได้ตั้งแต่วันที่ประกาศจนถึงวันเสนอราคา

ผู้สนใจสามารถดูรายละเอียดได้ที่เว็บไซต์ www.nongwaeng-kaemhom.go.th หรือ www.gprocurement.go.th หรือสอบถามทางโทรศัพท์หมายเลข ๐๔๒-๒๑๙๒๑๒, ๐๙๗๓๐๙๒๔๖๔ ในวันและเวลาราชการ

ผู้สนใจต้องการทราบรายละเอียดเพิ่มเติมเกี่ยวกับสถานที่หรือร่างรายละเอียดขอบเขตของงานทั้งโครงการ โปรดสอบถามมายัง **เทศบาลตำบลหนองแวงแก้มหอม** ผ่านทางไปรษณีย์อิเล็กทรอนิกส์ nongwaengkaemhom@gmail.com หรือช่องทางตามที่กรมบัญชีกลางกำหนดภายในวันที่ โดย **เทศบาลตำบลหนองแวงแก้มหอม** จะชี้แจงรายละเอียดดังกล่าวผ่านทางเว็บไซต์ www.nongwaeng-kaemhom.go.th และ www.gprocurement.go.th ในวันที่

ประกาศ ณ วันที่ มีนาคม พ.ศ. ๒๕๖๘

(นายโกมล พินิจมนตรี)

นายกเทศมนตรีตำบลหนองแวงแก้มหอม



เอกสารประกวดราคาจ้างก่อสร้างด้วยการประกวดราคาอิเล็กทรอนิกส์ (e-bidding)

เลขที่

ประกวดราคาจ้างก่อสร้างโครงการก่อสร้างถนนคอนกรีตเสริมเหล็กพร้อมไฟฟ้าส่องสว่าง เส้นจากโรงเรียน - ดงกล้วยน้อย บ้านหนองแซง หมู่ที่ ๔ ตำบลไชยวาน อำเภอไชยวาน จังหวัดอุดรธานี ปริมาณผิวจราจร ความกว้าง ๔ เมตร ความยาว ๑,๙๒๐ เมตร ความหนา ๐.๑๕ เมตร หรือมีพื้นที่ผิวจราจรไม่น้อยกว่า ๗,๖๘๐ ตารางเมตร ไหล่ทางข้างละ ๐.๕๐ เมตร พร้อมติดตั้งไฟฟ้าส่องสว่าง จำนวน ๔๐ ชุด ตามบัญชีนวัตกรรมไทย ๐๗๒๐๐๐๒๔ พร้อมป้ายโครงการ จำนวน ๑ ป้าย (ตามแบบมาตรฐานงานก่อสร้างของท้องถิ่น แบบถนน ท.๑) ด้วยวิธีประกวดราคาอิเล็กทรอนิกส์ (e-bidding)

ตามประกาศ เทศบาลตำบลหนองแวงแก้มหอม

ลงวันที่

มีนาคม ๒๕๖๘

เทศบาลตำบลหนองแวงแก้มหอม ซึ่งต่อไปนี้จะเรียกว่า "สำนักงาน" มีความประสงค์จะประกวดราคาจ้างก่อสร้างโครงการก่อสร้างถนนคอนกรีตเสริมเหล็กพร้อมไฟฟ้าส่องสว่าง เส้นจากโรงเรียน - ดงกล้วยน้อย บ้านหนองแซง หมู่ที่ ๔ ตำบลไชยวาน อำเภอไชยวาน จังหวัดอุดรธานี ปริมาณผิวจราจร ความกว้าง ๔ เมตร ความยาว ๑,๙๒๐ เมตร ความหนา ๐.๑๕ เมตร หรือมีพื้นที่ผิวจราจรไม่น้อยกว่า ๗,๖๘๐ ตารางเมตร ไหล่ทางข้างละ ๐.๕๐ เมตร พร้อมติดตั้งไฟฟ้าส่องสว่าง จำนวน ๔๐ ชุด ตามบัญชีนวัตกรรมไทย ๐๗๒๐๐๐๒๔ พร้อมป้ายโครงการ จำนวน ๑ ป้าย (ตามแบบมาตรฐานงานก่อสร้างของท้องถิ่น แบบถนน ท.๑) ด้วยวิธีประกวดราคาอิเล็กทรอนิกส์ (e-bidding) ด้วยวิธีประกวดราคาอิเล็กทรอนิกส์ (e-bidding) โดยมีข้อแนะนำและข้อกำหนดดังต่อไปนี้

๑. เอกสารแนบท้ายเอกสารประกวดราคาอิเล็กทรอนิกส์

- ๑.๑ ร่างรายละเอียดขอบเขตของงานทั้งโครงการ (Terms of Reference : TOR)
- ๑.๒ แบบใบเสนอราคาที่กำหนดไว้ในระบบจัดซื้อจัดจ้างภาครัฐด้วยอิเล็กทรอนิกส์
- ๑.๓ แบบสัญญาจ้างก่อสร้าง
- ๑.๔ แบบหนังสือคำประกัน
 - (๑) หลักประกันการเสนอราคา
 - (๒) หลักประกันสัญญา
- ๑.๕ สูตรการปรับราคา
- ๑.๖ บทนิยาม
 - (๑) ผู้ที่มีผลประโยชน์ร่วมกัน

(๒) การขัดขวางการแข่งขันอย่างเป็นธรรม

๑.๗ แบบบัญชีเอกสารที่กำหนดไว้ในระบบจัดซื้อจัดจ้างภาครัฐด้วยอิเล็กทรอนิกส์

(๑) บัญชีเอกสารส่วนที่ ๑

(๒) บัญชีเอกสารส่วนที่ ๒

๑.๘ แผนการใช้พัสดุที่ผลิตภายในประเทศและแผนการใช้เหล็กที่ผลิตภายในประเทศ

๑.๙ แผนการทำงาน

๑.๑๐ แบบแปลน

๒. คุณสมบัติของผู้ยื่นข้อเสนอ

๒.๑ มีความสามารถตามกฎหมาย

๒.๒ ไม่เป็นบุคคลล้มละลาย

๒.๓ ไม่อยู่ระหว่างเลิกกิจการ

๒.๔ ไม่เป็นบุคคลซึ่งอยู่ระหว่างถูกระงับการยื่นข้อเสนอหรือทำสัญญากับหน่วยงานของรัฐไว้ชั่วคราว เนื่องจากเป็นผู้ที่ไม่ผ่านเกณฑ์การประเมินผลการปฏิบัติงานของผู้ประกอบการตามระเบียบที่รัฐมนตรีว่าการกระทรวงการคลังกำหนดตามที่ประกาศเผยแพร่ในระบบเครือข่ายสารสนเทศของกรมบัญชีกลาง

๒.๕ ไม่เป็นบุคคลซึ่งถูกระงับชื่อไว้ในบัญชีรายชื่อผู้ทำงานและได้แจ้งเวียนชื่อให้เป็นผู้ทำงานของหน่วยงานของรัฐในระบบเครือข่ายสารสนเทศของกรมบัญชีกลาง ซึ่งรวมถึงนิติบุคคลที่ผู้ทำงานเป็นหุ้นส่วนผู้จัดการ กรรมการผู้จัดการ ผู้บริหาร ผู้มีอำนาจในการดำเนินงานในกิจการของนิติบุคคลนั้นด้วย

๒.๖ มีคุณสมบัติและไม่มีลักษณะต้องห้ามตามที่คณะกรรมการนโยบายการจัดซื้อจัดจ้าง และการบริหารพัสดุภาครัฐกำหนดในราชกิจจานุเบกษา

๒.๗ เป็นนิติบุคคลผู้มีอาชีพรับจ้างงานที่ประกวดราคาอิเล็กทรอนิกส์ดังกล่าว

๒.๘ ไม่เป็นผู้มีผลประโยชน์ร่วมกันกับผู้ยื่นข้อเสนอรายอื่นที่เข้ายื่นข้อเสนอให้แก่

สำนักงาน ณ วันประกาศประกวดราคาอิเล็กทรอนิกส์ หรือไม่เป็นผู้กระทำการอันเป็นการขัดขวาง การแข่งขันอย่างเป็นธรรมในการประกวดราคาอิเล็กทรอนิกส์ครั้งนี้

๒.๙ ไม่เป็นผู้ได้รับเอกสิทธิ์หรือความคุ้มกัน ซึ่งอาจปฏิเสธไม่ยอมขึ้นศาลไทย เว้นแต่รัฐบาล ของผู้ยื่นข้อเสนอได้มีคำสั่งให้สละเอกสิทธิ์และความคุ้มกันเช่นนั้น

๒.๑๐ เป็นผู้ประกอบการที่ขึ้นทะเบียนงานก่อสร้างสาขางานก่อสร้างทาง ไม่น้อยกว่า **ชั้น ๖** ทั่วประเทศทั่วไป ไว้กับกรมบัญชีกลาง

๒.๑๑ ผู้ยื่นข้อเสนอต้องมีผลงานก่อสร้างประเภทเดียวกันกับผลงานที่ประกวดราคา **จ้าง** ก่อสร้างในวงเงินไม่น้อยกว่า ๓,๕๕๑,๐๐๐.๐๐ บาท (สามล้านห้าแสนห้าหมื่นหนึ่งพันบาทถ้วน) และเป็นผลงานที่เป็นคู่สัญญาโดยตรงกับหน่วยงานของรัฐ หรือหน่วยงานเอกชนที่ เทศบาลตำบลหนองแวงแก้มหอม **เชื่อถือ**

๒.๑๒ กิจการร่วมค้าที่ยื่นข้อเสนอในรูปแบบของ "กิจการร่วมค้า" ต้องมีคุณสมบัติดังนี้

กรณีที่ข้อตกลงระหว่างผู้เข้าร่วมคำกำหนดให้ผู้เข้าร่วมคำรายใดรายหนึ่งเป็นผู้เข้าร่วมคำหลัก ข้อตกลงระหว่างผู้เข้าร่วมคำจะต้องมีการกำหนดสัดส่วนหน้าที่และความรับผิดชอบในปริมาณงาน สิ่งของหรือมูลค่าตามสัญญาของผู้เข้าร่วมคำหลักมากกว่าผู้เข้าร่วมคำรายอื่นทุกราย

กรณีที่ข้อตกลงระหว่างผู้เข้าร่วมคำกำหนดให้ผู้เข้าร่วมคำรายใดรายหนึ่งเป็นผู้เข้าร่วมคำหลัก กิจการร่วมค่านั้นต้องใช้ผลงานของผู้เข้าร่วมคำหลักรายเดียวเป็นผลงานของกิจการร่วมคำที่ยื่นข้อเสนอ

สำหรับข้อตกลงระหว่างผู้เข้าร่วมคำที่ไม่ได้กำหนดให้ผู้เข้าร่วมคำรายใดเป็นผู้เข้าร่วมคำหลัก ผู้เข้าร่วมคำทุกรายจะต้องมีคุณสมบัติครบถ้วนตามเงื่อนไขที่กำหนดไว้ในเอกสารเชิญชวน หรือหนังสือเชิญชวน

กรณีที่ข้อตกลงระหว่างผู้เข้าร่วมคำ กำหนดให้ผู้เข้าร่วมคำรายใดรายหนึ่งเป็นผู้เข้าร่วมคำหลัก ผู้เข้าร่วมคำหลักจะต้องเป็นผู้ประกอบการที่ขึ้นทะเบียนงานก่อสร้างสาขางานก่อสร้างทาง ไม่น้อยกว่าชั้น ๖ ประเภททั่วไป ไว้กับกรมบัญชีกลาง

ในส่วนของผู้เข้าร่วมคำที่ไม่ใช่ผู้เข้าร่วมคำหลักจะเป็นผู้ประกอบการที่ขึ้นทะเบียนในสาขางานก่อสร้างไว้กับกรมบัญชีกลางหรือไม่ก็ได้

สำหรับข้อตกลงระหว่างผู้เข้าร่วมคำ ที่ไม่ได้กำหนดให้ผู้เข้าร่วมคำรายใดเป็นผู้เข้าร่วมคำหลัก ผู้เข้าร่วมคำทุกรายจะต้องมีคุณสมบัติครบถ้วนตามเงื่อนไขที่กำหนดไว้ในเอกสารเชิญชวน หรือหนังสือเชิญชวน

กรณีที่ข้อตกลงระหว่างผู้เข้าร่วมคำกำหนดให้มีการมอบหมายผู้เข้าร่วมคำรายใดรายหนึ่งเป็นผู้ยื่นข้อเสนอ ในนามกิจการร่วมคำ การยื่นข้อเสนอดังกล่าวไม่ต้องมีหนังสือมอบอำนาจ

สำหรับข้อตกลงระหว่างผู้เข้าร่วมคำที่ไม่ได้กำหนดให้ผู้เข้าร่วมคำรายใดเป็นผู้ยื่นข้อเสนอ ผู้เข้าร่วมคำทุกรายจะต้องลงลายมือชื่อในหนังสือมอบอำนาจให้ผู้เข้าร่วมคำรายใดรายหนึ่งเป็นผู้ยื่นข้อเสนอ ในนามกิจการร่วมคำ

๒.๑๓ ผู้ยื่นข้อเสนอต้องลงทะเบียนที่มีข้อมูลถูกต้องครบถ้วนในระบบจัดซื้อจัดจ้างภาครัฐด้วย อิเล็กทรอนิกส์ (Electronic Government Procurement : e-GP) ของกรมบัญชีกลาง

๓. หลักฐานการยื่นข้อเสนอ

ผู้ยื่นข้อเสนอจะต้องเสนอเอกสารหลักฐานยื่นมาพร้อมกับการเสนอราคาทางระบบจัดซื้อจัดจ้างภาครัฐด้วยอิเล็กทรอนิกส์ โดยแยกเป็น ๒ ส่วน คือ

๓.๑ ส่วนที่ ๑ อย่างน้อยต้องมีเอกสารดังต่อไปนี้

(๑) ในกรณีผู้ยื่นข้อเสนอเป็นนิติบุคคล

(ก) ห้างหุ้นส่วนสามัญหรือห้างหุ้นส่วนจำกัด ให้ยื่นสำเนาหนังสือรับรองการจดทะเบียนนิติบุคคล บัญชีรายชื่อหุ้นส่วนผู้จัดการ ผู้มีอำนาจควบคุม (ถ้ามี)

(ข) บริษัทจำกัดหรือบริษัทมหาชนจำกัด ให้ยื่นสำเนาหนังสือรับรองการจดทะเบียนนิติบุคคล หนังสือบริคณห์สนธิ บัญชีรายชื่อกรรมการผู้จัดการ ผู้มีอำนาจควบคุม (ถ้ามี) และบัญชีผู้

ถือหุ้นรายใหญ่ (ถ้ามี)

(๒) ในกรณีผู้ยื่นข้อเสนอเป็นบุคคลธรรมดาหรือคณะบุคคลที่มีใช้นิติบุคคล ให้ยื่นสำเนาบัตรประจำตัวประชาชนของผู้ยื่น ข้อเสนอข้อตกลงที่แสดงถึงการเข้าเป็นหุ้นส่วน (ถ้ามี) สำเนาบัตรประจำตัวประชาชนของผู้เป็นหุ้นส่วน หรือสำเนาหนังสือเดินทางของผู้เป็นหุ้นส่วนที่มีได้ถือสัญชาติไทย

(๓) ในกรณีผู้ยื่นข้อเสนอเป็นผู้ยื่นข้อเสนอร่วมกันในฐานะเป็นผู้ร่วมค้า ให้ยื่นสำเนาสัญญาของการเข้าร่วมค้า และเอกสารตามที่ระบุไว้ใน (๑) หรือ (๒) ของผู้ร่วมค้า แล้วแต่กรณี

(๔) ผู้ยื่นข้อเสนอต้องแสดงหลักฐานเกี่ยวกับมูลค่าสุทธิของกิจการ ดังนี้

(๔.๑) ในกรณีผู้ยื่นข้อเสนอเป็นนิติบุคคล ให้ยื่นงบแสดงฐานะการเงินที่มี การรับรองแล้วของ ๑ ปีสุดท้ายก่อนวันยื่นข้อเสนอ โดยให้ยื่นขณะเข้าเสนอราคา

(๔.๒) ในกรณีผู้ยื่นข้อเสนอเป็นบุคคลธรรมดา ให้ยื่นหนังสือรับรองบัญชีเงินฝาก ไม่เกิน ๙๐ วัน ก่อนวันยื่นข้อเสนอ โดยให้ยื่นขณะเข้าเสนอราคา และจะต้องแสดงหนังสือรับรองบัญชีเงินฝากที่มีมูลค่าดังกล่าวอีกครั้งหนึ่งในวันลงนามในสัญญา

(๔.๓) กรณีที่ผู้ยื่นข้อเสนอไม่มีมูลค่าสุทธิของกิจการและทุนจดทะเบียน หรือมีแต่ไม่เพียงพอที่จะเข้ายื่นข้อเสนอ ให้ยื่นสำเนาหนังสือรับรองวงเงินสินเชื่อ (สินเชื่อที่ธนาคารภายในประเทศหรือบริษัทเงินทุนหรือบริษัทเงินทุนหลักทรัพย์ที่ได้รับอนุญาตให้ประกอบกิจการเงินทุนเพื่อการพาณิชย์และประกอบธุรกิจค้าประกัน ตามประกาศของธนาคารแห่งประเทศไทย ตามรายชื่อบริษัทเงินทุนที่ธนาคารแห่งประเทศไทยแจ้งเวียนให้ทราบ โดยพิจารณาจากยอดเงินรวมของวงเงินสินเชื่อที่สำนักงานใหญ่รับรองหรือที่สำนักงานสาขารับรอง (กรณีได้รับมอบอำนาจจากสำนักงานใหญ่) ซึ่งออกให้แก่ผู้ยื่นข้อเสนอ นับถึงวันยื่นข้อเสนอไม่เกิน ๙๐ วัน)

(๕) บัญชีเอกสารส่วนที่ ๑ ทั้งหมดที่ได้ยื่นพร้อมกับการเสนอราคาทางระบบจัดซื้อจัดจ้างภาครัฐด้วยอิเล็กทรอนิกส์ ตามแบบในข้อ ๑.๗ (๑) โดยไม่ต้องแนบในรูปแบบ PDF File (Portable Document Format)

ทั้งนี้ เมื่อผู้ยื่นเสนอดำเนินการแนบไฟล์เอกสารตามบัญชีเอกสารส่วนที่ ๑ ครบถ้วน ถูกต้องแล้ว ระบบจัดซื้อจัดจ้างภาครัฐด้วยอิเล็กทรอนิกส์จะสร้างบัญชีเอกสารส่วนที่ ๑ ตามแบบในข้อ ๑.๗ (๑) ให้โดยผู้ยื่นข้อเสนอไม่ต้องแนบบัญชีเอกสารส่วนที่ ๑ ดังกล่าวในรูปแบบ PDF File (Portable Document Format)

๓.๒ ส่วนที่ ๒ อย่างน้อยต้องมีเอกสารดังต่อไปนี้

(๑) ในกรณีที่ผู้ยื่นเสนอมอบอำนาจให้บุคคลอื่นกระทำการแทนให้แนบหนังสือมอบอำนาจซึ่งติดอากรแสตมป์ตามกฎหมาย โดยมีหลักฐานแสดงตัวตนของผู้มอบอำนาจและผู้รับมอบอำนาจ ทั้งนี้หากผู้รับมอบอำนาจเป็นบุคคลธรรมดาต้องเป็นผู้ที่บรรลุนิติภาวะตามกฎหมายแล้วเท่านั้น

(๒) หลักประกันการเสนอราคา ตามข้อ ๕

(๓) สำเนาหนังสือรับรองผลงานก่อสร้าง

(๔) สำเนาหลักฐานการขึ้นทะเบียนงานก่อสร้าง สาขางานก่อสร้างทาง ไม่น้อย

กว่าชั้น ๖ ประเภททั่วไป ไว้กับกรมบัญชีกลาง

(๕) สำเนาใบขึ้นทะเบียนผู้ประกอบการวิสาหกิจขนาดกลางและขนาดย่อม (SMEs) (ถ้ามี)

(๖) บัญชีเอกสารส่วนที่ ๒ ทั้งหมดที่ได้ยื่นพร้อมกับการเสนอราคาทางระบบจัดซื้อจัดจ้างภาครัฐด้วยอิเล็กทรอนิกส์ตามแบบในข้อ ๑.๗ (๒) โดยไม่ต้องแนบในรูปแบบ PDF File (Portable Document Format)

ทั้งนี้ เมื่อผู้ยื่นข้อเสนอดำเนินการแนบไฟล์เอกสารตามบัญชีเอกสารส่วนที่ ๒ ครบถ้วน ถูกต้องแล้ว ระบบจัดซื้อจัดจ้างภาครัฐด้วยอิเล็กทรอนิกส์จะสร้างบัญชีเอกสารส่วนที่ ๒ ตามแบบในข้อ ๑.๗ (๒) ให้โดยผู้ยื่นข้อเสนอไม่ต้องแนบบัญชีเอกสารส่วนที่ ๒ ดังกล่าวในรูปแบบ PDF File (Portable Document Format)

๔. การเสนอราคา

๔.๑ ผู้ยื่นข้อเสนอต้องยื่นข้อเสนอ และเสนอราคาทางระบบจัดซื้อจัดจ้างภาครัฐด้วยอิเล็กทรอนิกส์ตามที่กำหนดไว้ในเอกสารประกวดราคาอิเล็กทรอนิกส์นี้ โดยไม่มีเงื่อนไขใดๆ ทั้งสิ้น และจะต้องกรอกข้อความให้ถูกต้องครบถ้วน พร้อมทั้งหลักฐานแสดงตัวตนและทำการยืนยันตัวตนของผู้ยื่นข้อเสนอ โดยไม่ต้องแนบบใบเสนอราคาในรูปแบบ PDF File (Portable Document Format)

๔.๒ ให้ผู้ยื่นข้อเสนอกรอกรายละเอียดการเสนอราคาในใบเสนอราคาตามแบบเอกสารประกวดราคาจ้างก่อสร้างด้วยวิธีประกวดราคาอิเล็กทรอนิกส์ (e-bidding) ข้อ ๑.๒ ให้ครบถ้วน โดยไม่ต้องยื่น ใบแจ้งปริมาณงานและราคาและใบบัญชีรายการก่อสร้าง ในรูปแบบ PDF File (Portable Document Format)

ในการเสนอราคาให้เสนอราคาเป็นเงินบาทและเสนอราคาได้เพียงครั้งเดียวและราคาเดียว โดยเสนอราคารวม หรือราคาต่อหน่วย หรือราคาต่อรายการ ตามเงื่อนไขที่ระบุไว้ท้ายใบเสนอราคาให้ถูกต้อง ทั้งนี้ ราคารวมที่เสนอจะต้องตรงกันทั้งตัวเลขและตัวหนังสือ ถ้าตัวเลขและตัวหนังสือไม่ตรงกัน ให้ถือตัวหนังสือเป็นสำคัญ โดยคิดราคารวมทั้งสิ้นซึ่งรวมค่าภาษีมูลค่าเพิ่ม ภาษีอากรอื่น และค่าใช้จ่ายทั้งปวงไว้แล้ว

ราคาที่เสนอจะต้องเสนอกำหนดยื่นราคาไม่น้อยกว่า ๒๕๐ วัน ตั้งแต่วันเสนอราคาโดยภายในกำหนดยื่นราคา ผู้ยื่นข้อเสนอต้องรับผิดชอบราคาที่ตนได้เสนอไว้และจะถอนการเสนอราคามีได้

๔.๓ ผู้ยื่นข้อเสนอจะต้องเสนอกำหนดเวลาดำเนินการก่อสร้างแล้วเสร็จไม่เกิน ๑๒๐ วัน นับถัดจากวันลงนามในสัญญาจ้าง หรือวันที่ได้รับหนังสือแจ้งจาก สำนักงาน ให้เริ่มทำงาน

๔.๔ ก่อนเสนอราคา ผู้ยื่นข้อเสนอควรตรวจสอบร่างสัญญา ร่างรายละเอียดขอบเขตของงานทั้งโครงการ (Terms of Reference : TOR) ให้ถี่ถ้วนและเข้าใจเอกสารประกวดราคาจ้างอิเล็กทรอนิกส์ทั้งหมดเสียก่อนที่จะตกลงยื่นข้อเสนอตามเงื่อนไขในเอกสารประกวดราคาจ้างอิเล็กทรอนิกส์

๔.๕ ผู้ยื่นข้อเสนอจะต้องยื่นข้อเสนอและเสนอราคาทางระบบจัดซื้อจัดจ้างภาครัฐ

ด้วยอิเล็กทรอนิกส์ในวันที่ **ระหว่างเวลา** น. ถึง น. และเวลาในการเสนอราคาให้
ถือตามเวลาของระบบจัดซื้อจัดจ้างภาครัฐด้วยอิเล็กทรอนิกส์เป็นเกณฑ์

เมื่อพ้นกำหนดเวลายื่นข้อเสนอและเสนอราคาแล้ว จะไม่รับเอกสารการยื่นข้อเสนอ และ
การเสนอราคาใดๆ โดยเด็ดขาด

๔.๖ ผู้ยื่นข้อเสนอต้องจัดทำเอกสารสำหรับใช้ในการเสนอราคาในรูปแบบ
ไฟล์เอกสาร ประเภท PDF File (Portable Document Format) โดยผู้ยื่นข้อเสนอต้องเป็นผู้รับผิดชอบตรวจ
สอบความครบถ้วน ถูกต้อง และชัดเจนของเอกสาร PDF File ก่อนที่จะยืนยันการเสนอราคา แล้วจึงส่งข้อมูล
(Upload) เพื่อเป็นการเสนอราคาให้แก่**สำนักงาน** ผ่านทางระบบจัดซื้อจัดจ้างภาครัฐด้วยอิเล็กทรอนิกส์

๔.๗ คณะกรรมการพิจารณาผลการประกวดราคาอิเล็กทรอนิกส์จะดำเนินการตรวจ
สอบ คุณสมบัติของผู้ยื่นข้อเสนอแต่ละรายว่า เป็นผู้ยื่นข้อเสนอที่มีผลประโยชน์ร่วมกันกับผู้ยื่นข้อเสนอรายอื่น
ตามข้อ ๑.๖ (๑) หรือไม่ หากปรากฏว่าผู้ยื่นข้อเสนอรายใดเป็นผู้ยื่นข้อเสนอที่มีผลประโยชน์ร่วมกันกับผู้ยื่นข้อ
เสนอรายอื่น คณะกรรมการฯ จะตัดรายชื่อผู้ยื่นข้อเสนอราคาที่มีผลประโยชน์ร่วมกันนั้นออกจากการเป็นผู้ยื่น
ข้อเสนอ

หากปรากฏต่อคณะกรรมการพิจารณาผลการประกวดราคาอิเล็กทรอนิกส์ว่า ก่อนหรือ
ในขณะที่ มีการพิจารณาข้อเสนอ มีผู้ยื่นข้อเสนอรายใดกระทำการอันเป็นการขัดขวางการแข่งขันอย่างเป็น
ธรรมตาม ข้อ ๑.๖ (๒) และคณะกรรมการฯ เชื่อว่ามีการกระทำการอันเป็นการขัดขวางการแข่งขันอย่างเป็นธรรม
คณะกรรมการฯ จะตัดรายชื่อผู้ยื่นข้อเสนอรายนั้นออกจากการเป็นผู้ยื่นข้อเสนอ และ**สำนักงาน** จะพิจารณา
ลงโทษผู้ยื่นข้อเสนอดังกล่าวเป็นผู้ทิ้งงาน เว้นแต่ **สำนักงาน** จะพิจารณาเห็นว่า ผู้ยื่นข้อเสนอรายนั้น มิใช่เป็นผู้
ริเริ่มให้มีการกระทำความดังกล่าวและได้ให้ความร่วมมือเป็นประโยชน์ต่อการพิจารณาของ**สำนักงาน**

๔.๘ ผู้ยื่นข้อเสนอจะต้องปฏิบัติ ดังนี้

- (๑) ปฏิบัติตามเงื่อนไขที่ระบุไว้ในเอกสารประกวดราคาอิเล็กทรอนิกส์
- (๒) ราคาที่เสนอจะต้องเป็นราคาที่รวมภาษีมูลค่าเพิ่ม และภาษีอื่นๆ (ถ้ามี)
รวมค่าใช้จ่ายทั้งปวงไว้ด้วยแล้ว
- (๓) ผู้ยื่นข้อเสนอจะต้องลงทะเบียนเพื่อเข้าสู่กระบวนการเสนอราคา ตามวัน
เวลา ที่กำหนด

- (๔) ผู้ยื่นข้อเสนอจะถอนการเสนอราคาที่เสนอแล้วไม่ได้
- (๕) ผู้ยื่นข้อเสนอต้องศึกษาและทำความเข้าใจในระบบและวิธีการเสนอราคา
ด้วยวิธีประกวดราคาอิเล็กทรอนิกส์ ของกรมบัญชีกลางที่แสดงไว้ในเว็บไซต์ www.gprocurement.go.th

๔.๙ คู่สัญญาต้องจัดทำแผนการทำงานมาให้ภายใน ๗ วัน นับถัดจากวันลงนามใน
สัญญา โดยจัดทำแผนการทำงานตามเอกสารแนบท้ายเอกสารประกวดราคาอิเล็กทรอนิกส์ เว้นแต่เป็นกรณี
สัญญาที่มีวงเงินไม่เกิน ๕๐๐,๐๐๐ บาททั้งนี้ แผนการทำงานให้ถือเป็นเอกสารส่วนหนึ่งของสัญญา

๔.๑๐ ผู้ยื่นข้อเสนอที่เป็นผู้ชนะการเสนอราคาต้องจัดทำแผนการใช้วัสดุที่ผลิตใน
ประเทศและแผนการใช้เหล็กที่ผลิตในประเทศ โดยยื่นให้หน่วยงานของรัฐภายใน ๖๐ วัน นับถัดจากวันลงนาม

ในสัญญา

๕. หลักประกันการเสนอราคา

ผู้ยื่นข้อเสนอต้องวางหลักประกันการเสนอราคาพร้อมกับการเสนอราคาทางระบบการ
จัดซื้อจัดจ้างภาครัฐด้วยอิเล็กทรอนิกส์ โดยใช้หลักประกันอย่างหนึ่งอย่างใดดังต่อไปนี้

จำนวน ๓๕๕,๑๐๐.๐๐ บาท (สามแสนห้าหมื่นห้าพันหนึ่งร้อยบาทถ้วน)

๕.๑ เช็คหรือตราพท์ที่ธนาคารเซ็นส่งจ่าย ซึ่งเป็นเช็คหรือตราพท์ลงวันที่ที่ผู้ยื่นข้อเสนอ
ตราพท์นั้นชำระต่อเจ้าหนี้ในวันที่ยื่นข้อเสนอ หรือก่อนวันนั้นไม่เกิน ๓ วันทำการ

๕.๒ หนังสือค้ำประกันอิเล็กทรอนิกส์ของธนาคารภายในประเทศตามแบบที่คณะ
กรรมการนโยบายกำหนด

๕.๓ พันธบัตรรัฐบาลไทย

๕.๔ หนังสือค้ำประกันของบริษัทเงินทุนหรือบริษัทเงินทุนหลักทรัพย์ที่ได้รับอนุญาต
ให้ ประกอบกิจการเงินทุนเพื่อการพาณิชย์และประกอบธุรกิจค้ำประกันตามประกาศของธนาคารแห่งประเทศไทย
ตามรายชื่อบริษัทเงินทุนที่ธนาคารแห่งประเทศไทยแจ้งเวียนให้ทราบ โดยอนุโลมให้ใช้ตามตัวอย่าง
หนังสือค้ำประกันของธนาคารที่คณะกรรมการนโยบายกำหนด

กรณีที่ผู้ยื่นข้อเสนอ นำเช็คหรือตราพท์ที่ธนาคารส่งจ่ายหรือพันธบัตรรัฐบาลไทยหรือ
หนังสือค้ำประกันของบริษัทเงินทุนหรือบริษัทเงินทุนหลักทรัพย์ มาวางเป็นหลักประกันการเสนอราคาจะต้อง
ส่งต้นฉบับเอกสารดังกล่าวมาให้สำนักงานตรวจสอบความถูกต้องในวันที่ ระหว่างเวลา น.
ถึง น.

กรณีที่ผู้ยื่นข้อเสนอที่ยื่นข้อเสนอในรูปแบบของ "กิจการร่วมค้า" ประสงค์จะใช้หนังสือ
ค้ำประกันอิเล็กทรอนิกส์ของธนาคารในประเทศเป็นหลักประกันการเสนอราคาให้ระบุชื่อผู้เข้าร่วมค้ารายที่
สัญญาร่วมค้ากำหนดให้เป็นผู้เข้ายื่นข้อเสนอกับหน่วยงานของรัฐเป็นผู้ยื่นข้อเสนอ

หลักประกันการเสนอราคาตามข้อนี้ สำนักงานจะคืนให้ผู้ยื่นข้อเสนอหรือผู้ค้ำประกัน
ภายใน ๑๕ วัน นับถัดจากวันที่สำนักงานได้พิจารณาเห็นชอบรายงานผลคัดเลือกผู้ชนะการประกวดราคา
เรียบร้อยแล้ว เว้นแต่ผู้ยื่นเสนอรายที่คัดเลือกไว้ซึ่งเสนอราคาต่ำสุดหรือได้คะแนนรวมสูงสุดไม่เกิน ๓ ราย
ให้คืนได้ต่อเมื่อได้ทำสัญญาหรือข้อตกลง หรือผู้ยื่นข้อเสนอได้พ้นจากข้อผูกพันแล้ว

การคืนหลักประกันการเสนอราคา ไม่ว่าในกรณีใด ๆ จะคืนให้โดยไม่มีดอกเบี้ย

๖. หลักเกณฑ์และสิทธิในการพิจารณา

๖.๑ การพิจารณาผลการยื่นข้อเสนอประกวดราคาอิเล็กทรอนิกส์ครั้งนี้ สำนักงานจะ
พิจารณาตัดสินโดยใช้หลักเกณฑ์ ราคา

๖.๒ การพิจารณาผู้ชนะการยื่นข้อเสนอ
กรณีใช้หลักเกณฑ์ราคาในการพิจารณาผู้ชนะการยื่นข้อเสนอ สำนักงาน จะ
พิจารณาจาก ราคารวม

๖.๓ หากผู้ยื่นเสนอรายใดมีคุณสมบัติไม่ถูกต้องตามข้อ ๒ หรือยื่นหลักฐานการยื่น

ข้อเสนอไม่ถูกต้อง หรือไม่ครบถ้วนตามข้อ ๓ หรือยื่นข้อเสนอไม่ถูกต้องตามข้อ ๔ แล้ว คณะกรรมการพิจารณาผล การประกวดราคาอิเล็กทรอนิกส์จะไม่รับพิจารณาข้อเสนอของผู้ยื่นข้อเสนอรายนั้น เว้นแต่ ผู้ยื่นข้อเสนอรายใดเสนอเอกสารทางเทคนิคหรือรายละเอียดคุณลักษณะเฉพาะของพัสดุที่จะจ้างไม่ครบถ้วน หรือเสนอรายละเอียดแตกต่างไปจากเงื่อนไขที่**สำนักงาน**กำหนดไว้ในประกาศและเอกสารประกวดราคาอิเล็กทรอนิกส์ ในส่วนที่มีสาระสำคัญและความแตกต่างนั้น ไม่มีผลทำให้เกิดการได้เปรียบเสียเปรียบ ต่อผู้ยื่นข้อเสนอรายอื่น หรือเป็นการผิดพลาดเล็กน้อย คณะกรรมการฯ อาจพิจารณาผ่อนปรนการตัดสิทธิ ผู้ยื่นข้อเสนอรายนั้น

๖.๔ **สำนักงาน**สงวนสิทธิไม่พิจารณาข้อเสนอของผู้ยื่นข้อเสนอโดยไม่มีการผ่อนผันในกรณีดังต่อไปนี้

(๑) ไม่กรอกชื่อผู้ยื่นข้อเสนอในการเสนอราคาทางระบบจัดซื้อจัดจ้าง ด้วยอิเล็กทรอนิกส์

(๒) เสนอรายละเอียดแตกต่างไปจากเงื่อนไขที่กำหนดในเอกสารประกวดราคา อิเล็กทรอนิกส์ที่เป็นสาระสำคัญ หรือมีผลทำให้เกิดความได้เปรียบเสียเปรียบแก่ผู้ยื่นข้อเสนอรายอื่น

๖.๕ ในการตัดสินใจการประกวดราคาอิเล็กทรอนิกส์หรือในการทำสัญญา คณะกรรมการพิจารณาผลการประกวดราคาอิเล็กทรอนิกส์หรือ**สำนักงาน** มีสิทธิให้ผู้ยื่นข้อเสนอชี้แจงข้อเท็จจริงเพิ่มเติมได้ **สำนักงาน**มีสิทธิที่จะไม่รับข้อเสนอ ไม่รับราคา หรือไม่ทำสัญญา หากข้อเท็จจริงดังกล่าวไม่เหมาะสมหรือไม่ถูกต้อง

๖.๖ **สำนักงาน**ทรงไว้ซึ่งสิทธิที่จะไม่รับราคาต่ำสุด หรือราคาหนึ่งราคาใด หรือราคาที่ยื่นข้อเสนอทั้งหมดก็ได้ และอาจพิจารณาเลือกจ้างในจำนวน หรือขนาด หรือเฉพาะรายการหนึ่งรายการใด หรืออาจจะยกเลิก การประกวดราคาอิเล็กทรอนิกส์โดยไม่พิจารณาจัดจ้างเลยก็ได้ สุดท้ายจะพิจารณา ทั้งนี้ เพื่อประโยชน์ของทางราชการเป็นสำคัญ และให้ถือว่า การตัดสินใจของ **สำนักงาน**เป็นเด็ดขาด ผู้ยื่นข้อเสนอจะเรียกร้องค่าใช้จ่าย หรือค่าเสียหายใดๆ มิได้ รวมทั้ง **สำนักงาน**จะพิจารณายกเลิกการประกวดราคาอิเล็กทรอนิกส์ และลงโทษผู้ยื่นข้อเสนอเป็นผู้ที่ทำงาน ไม่ว่าจะเป็นผู้ยื่นข้อเสนอที่ได้รับการคัดเลือกหรือไม่ก็ตาม หากมีเหตุที่เชื่อถือได้ว่าผู้ยื่นข้อเสนอกระทำการโดยไม่สุจริต เช่น การเสนอเอกสารอันเป็นเท็จ หรือใช้ข้อมูลคลาดเคลื่อนหรือบิดเบือนข้อมูลอื่นมาเสนอราคาแทน เป็นต้น

ในกรณีที่ผู้ยื่นข้อเสนอรายที่เสนอราคาต่ำสุด เสนอราคาต่ำจนคาดหมายได้ว่าไม่อาจดำเนินงานตามเอกสารประกวดราคาอิเล็กทรอนิกส์ได้ คณะกรรมการพิจารณาผลการประกวดราคาอิเล็กทรอนิกส์หรือ**สำนักงาน** จะให้ผู้ยื่นข้อเสนอชี้แจงและแสดงหลักฐานที่ทำให้เชื่อว่า ผู้ยื่นข้อเสนอสามารถดำเนินงานตามเอกสารประกวดราคาอิเล็กทรอนิกส์ให้เสร็จสมบูรณ์ หากคำชี้แจงไม่เป็นที่ยอมรับได้ **สำนักงาน** มีสิทธิที่จะไม่รับข้อเสนอหรือไม่รับราคาของผู้ยื่นข้อเสนอรายนั้น ทั้งนี้ ผู้ยื่นข้อเสนอดังกล่าวไม่มีสิทธิเรียกร้องค่าใช้จ่ายหรือค่าเสียหายใดๆ จาก**สำนักงาน**

๖.๗ ก่อนลงนามในสัญญา **สำนักงาน** อาจประกาศยกเลิกการประกวดราคา

อิเล็กทรอนิกส์ หากปรากฏว่ามีการกระทำที่เข้าลักษณะผู้ยื่นข้อเสนอที่ชนะการประกวดราคาหรือที่ได้รับการคัดเลือกมีผลประโยชน์ร่วมกัน หรือมีส่วนได้เสียกับผู้ยื่นข้อเสนอรายอื่น หรือขัดขวางการแข่งขันอย่างเป็นธรรม หรือสมยอมกันกับผู้ยื่นข้อเสนอรายอื่น หรือเจ้าหน้าที่ในการเสนอราคา หรือถือว่ากระทำการทุจริตอื่นใดในการเสนอราคา

๖.๘ หากผู้ยื่นข้อเสนอซึ่งเป็นผู้ประกอบการ SMEs เสนอราคาสูงกว่าราคาต่ำสุดของผู้ยื่นข้อเสนอรายอื่นที่ไม่เกินร้อยละ ๑๐ ให้หน่วยงานของรัฐจัดซื้อจัดจ้างกับผู้ประกอบการ SMEs ดังกล่าว โดยจัดเรียงลำดับผู้ยื่นข้อเสนอซึ่งเป็นผู้ประกอบการ SMEs ซึ่งเสนอราคาสูงกว่าราคาต่ำสุดของผู้ยื่นข้อเสนอรายอื่นไม่เกินร้อยละ ๑๐ ที่จะเรียกมาทำสัญญาไม่เกิน ๓ ราย

ผู้ยื่นข้อเสนอที่เป็นกิจการร่วมค้าที่จะได้สิทธิตามวรรคหนึ่ง ผู้เข้าร่วมค้าทุกราย จะต้องเป็นผู้ประกอบการ SMEs

ทั้งนี้ ผู้ประกอบการ SMEs ที่ได้แต้มต่อด้านราคาตามวรรคหนึ่ง จะต้องมีความเสี่ยงสัญญาสะสมตามปีปฏิทินรวมกับราคาที่เสนอในครั้งแล้ว มีมูลค่ารวมกันไม่เกินมูลค่าของรายได้ตามขนาดที่ขึ้นทะเบียนไว้กับ สสว.

๖.๙ หากผู้ยื่นข้อเสนอซึ่งมิใช่ผู้ประกอบการ SMEs แต่เป็นบุคคลธรรมดาที่ถือสัญชาติไทยหรือนิติบุคคลที่จัดตั้งขึ้นตามกฎหมายไทยเสนอราคาสูงกว่าราคาต่ำสุดของผู้ยื่นข้อเสนอซึ่งเป็นผู้ประกอบการที่มีได้ถือสัญชาติไทยหรือนิติบุคคลที่จัดตั้งขึ้นตามกฎหมายของต่างประเทศไม่เกินร้อยละ ๓ ให้จัดซื้อจัดจ้างกับบุคคลธรรมดาที่ถือสัญชาติไทยหรือนิติบุคคลที่จัดตั้งขึ้นตามกฎหมายไทยดังกล่าว

ผู้ยื่นข้อเสนอที่เป็นกิจการร่วมค้าที่จะได้สิทธิตามวรรคหนึ่ง ผู้เข้าร่วมค้าทุกราย จะต้องเป็นบุคคลธรรมดาที่ถือสัญชาติไทยหรือนิติบุคคลที่จัดตั้งขึ้นตามกฎหมายไทย

๗. การทำสัญญาจ้างก่อสร้าง

ผู้ชนะการประกวดราคาอิเล็กทรอนิกส์จะต้องทำสัญญาจ้างตามแบบสัญญา ดังระบุในข้อ ๑.๓ หรือทำข้อตกลงเป็นหนังสือกับสำนักงาน ภายใน ๗ วัน นับถัดจากวันที่ได้รับแจ้ง และจะต้องวางหลักประกันสัญญาเป็นจำนวนเงินเท่ากับร้อยละ ๕ ของราคาค่าจ้างที่ประกวดราคาอิเล็กทรอนิกส์ ให้สำนักงานยึดถือไว้ในขณะทำสัญญาโดยใช้หลักประกันอย่างหนึ่งอย่างใด ดังต่อไปนี้

๗.๑ เงินสด

๗.๒ เช็คหรือตราพท์ที่ธนาคารเซ็นส่งจ่าย ซึ่งเป็นเช็คหรือตราพท์ลงวันที่ที่ใช้เช็คหรือตราพท์นั้น ชำระต่อเจ้าหน้าที่ในวันทำสัญญา หรือก่อนวันนั้นไม่เกิน ๓ วันทำการ

๗.๓ หนังสือค้ำประกันของธนาคารภายในประเทศ ตามตัวอย่างที่คณะกรรมการนโยบายกำหนด ดังระบุในข้อ ๑.๔ (๒) หรือจะเป็นหนังสือค้ำประกันอิเล็กทรอนิกส์ตามวิธีการที่กรมบัญชีกลางกำหนด

๗.๔ หนังสือค้ำประกันของบริษัทเงินทุน หรือบริษัทเงินทุนหลักทรัพย์ที่ได้รับอนุญาตให้ประกอบกิจการเงินทุนเพื่อการพาณิชย์และประกอบธุรกิจค้ำประกันตามประกาศของธนาคารแห่งประเทศไทย ตามรายชื่อบริษัทเงินทุนที่ธนาคารแห่งประเทศไทยแจ้งเวียนให้ทราบ โดยอนุโลมให้ใช้ตามตัวอย่าง

หนังสือคำประกันของธนาคารที่คณะกรรมการนโยบายกำหนด ดังระบุในข้อ ๑.๔ (๒)

๗.๕ พันธบัตรรัฐบาลไทย

หลักประกันนี้จะคืนให้ โดยไม่มีดอกเบี้ยภายใน ๑๕ วันนับถัดจากวันที่ผู้ชนะการประกวดราคาอิเล็กทรอนิกส์ (ผู้รับจ้าง) พ้นจากข้อผูกพันตามสัญญาจ้างแล้ว

๘. ค่าจ้างและการจ่ายเงิน

สำนักงานกรมจะจ่ายค่าจ้างต่อหน่วยของงานแต่ละรายการที่ได้ทำสำเร็จจริงตามราคาต่อหน่วย ที่กำหนดไว้ในใบแจ้งปริมาณงานและราคา นอกจากในกรณีต่อไปนี้

(๑) เมื่อปริมาณงานที่ทำเสร็จจริงในส่วนที่เกินกว่าร้อยละ ๑๒๕ (หนึ่งร้อยยี่สิบห้า) แต่ไม่เกินร้อยละ ๑๕๐ (หนึ่งร้อยห้าสิบ) ของปริมาณงานที่กำหนดไว้ในสัญญาหรือใบแจ้งปริมาณงานและราคา จะจ่ายให้ในอัตราร้อยละ ๙๐ (เก้าสิบ) ของราคาต่อหน่วยตามสัญญา

(๒) เมื่อปริมาณงานที่ทำเสร็จจริงในส่วนที่เกินกว่าร้อยละ ๑๕๐ (หนึ่งร้อยห้าสิบ) ของปริมาณงานที่กำหนดไว้ในสัญญาหรือใบแจ้งปริมาณงานและราคา จะจ่ายให้ในอัตราร้อยละ ๘๓ (แปดสิบสาม) ของราคาต่อหน่วยตามสัญญา

(๓) เมื่อปริมาณงานที่ทำเสร็จจริงน้อยกว่าร้อยละ ๗๕ (เจ็ดสิบห้า) ของปริมาณงานที่กำหนดไว้ในสัญญาหรือใบแจ้งปริมาณงานและราคา จะจ่ายให้ตามราคาต่อหน่วยในสัญญา และจะจ่ายเพิ่มชดเชยเป็นค่า overhead และ mobilization สำหรับงานรายการนั้น ในอัตราร้อยละ ๑๗ (สิบเจ็ด) ของผลต่างระหว่างปริมาณงานทั้งหมดของงานรายการนั้นตามสัญญาโดยประมาณ กับปริมาณงานที่ทำเสร็จจริงคูณด้วยราคาต่อหน่วยตามสัญญา ทั้งนี้ การจ่ายเงินเพิ่มชดเชยเป็นค่า Overhead และ Mobilization ดังกล่าว ผู้ว่าจ้างจะจ่ายให้แก่ผู้รับจ้างในงวดสุดท้ายของการจ่ายเงินค่างานตามสัญญา

(๔) กรมจะจ่ายเงินที่เพิ่มขึ้นตาม (๑) และ (๒) ดังกล่าวข้างต้น ในงวดสุดท้ายของการจ่ายเงิน หรือก่อนงวดสุดท้ายของการจ่ายเงิน ตามที่กรมจะพิจารณาตามที่เห็นสมควร เว้นแต่กรณีที่กรมพิจารณาเห็นว่าปริมาณงานที่ทำเสร็จจริงดังกล่าว มิได้มีส่วนเกี่ยวข้องกับงานอื่นที่เหลือ อีกทั้งงานที่เหลืออยู่ก็มิได้มีผลกระทบต่อค่าจ้างงานที่แล้วเสร็จจริงในงวดดังกล่าว ทั้งนี้ กรม อาจจ่ายเงินที่เพิ่มขึ้นให้แก่ผู้รับจ้างพร้อมกับการจ่ายเงินค่างานงวดนั้น ๆ และการพิจารณาว่างานใดอยู่ในหลักเกณฑ์ดังกล่าวหรือไม่เป็นดุลพินิจโดยเด็ดขาดของกรม

สำนักงานจะจ่ายเงินค่าจ้างให้แก่ผู้รับจ้างเป็นรายเดือนตามเนื้องานที่ทำเสร็จจริงเมื่อ **สำนักงาน**หรือเจ้าหน้าที่ของ **สำนักงาน** ได้ทำการตรวจสอบผลงานที่ทำเสร็จแล้ว และปรากฏว่าเป็นที่พอใจตรงตามข้อกำหนดแห่งสัญญาทุกประการ **สำนักงาน** จะออกหนังสือรับรองการรับมอบงานนั้นให้ไว้แก่ผู้รับจ้าง

การจ่ายเงินงวดสุดท้ายจะจ่ายให้เมื่องานทั้งหมดตามสัญญาได้แล้วเสร็จทุก

ประการ

๙. อัตราค่าปรับ

ค่าปรับตามสัญญาจ้างแนบท้ายเอกสารประกวดราคาอิเล็กทรอนิกส์นี้ หรือข้อตกลงจ้าง

เป็นหนังสือจะกำหนด ดังนี้

๙.๑ กรณีที่ผู้รับจ้างงานที่รับจ้างไปจ้างช่วงให้ผู้อื่นทำอีกทอดหนึ่งโดยไม่ได้รับอนุญาตจากสำนักงาน จะกำหนดค่าปรับสำหรับการฝ่าฝืนดังกล่าวเป็นจำนวนร้อยละ ๑๐.๐๐ ของวงเงินของงานจ้างช่วงนั้น

๙.๒ กรณีที่ผู้รับจ้างปฏิบัติผิดสัญญาจ้างก่อสร้าง นอกเหนือจากข้อ ๙.๑ จะกำหนดค่าปรับเป็นรายวันเป็นจำนวนเงินตายตัวในอัตราร้อยละ ๐.๑๐ ของราคางานจ้าง

๑๐. การรับประกันความชำรุดบกพร่อง

ผู้ชนะการประกวดราคาอิเล็กทรอนิกส์ซึ่งได้ทำสัญญาจ้าง ตามแบบ ดังระบุในข้อ ๑.๓ หรือข้อตกลงจ้างเป็นหนังสือแล้วแต่กรณี จะต้องรับประกันความชำรุดบกพร่องของงานจ้างที่เกิดขึ้นภายในระยะเวลา ไม่น้อยกว่า ๒ ปี นับถัดจากวันที่สำนักงานได้รับมอบงาน โดยต้องบริหารจัดการซ่อมแซมแก้ไขให้ใช้การได้ดีดังเดิมภายใน ๑๕ วัน นับถัดจากวันที่ได้รับแจ้งความชำรุดบกพร่อง

๑๑. ข้อสงวนสิทธิในการยื่นข้อเสนอและอื่น ๆ

๑๑.๑ เงินค่าจ้างสำหรับงานจ้างครั้งนี้ ได้มาจากเงินอุดหนุนเฉพาะกิจ ประจำปี

ปีงบประมาณ ๒๕๖๘

การลงนามในสัญญาจะกระทำต่อเมื่อ สำนักงานได้รับอนุมัติเงิน ค่าก่อสร้างจากเงินอุดหนุนเฉพาะกิจ ประจำปีงบประมาณ ๒๕๖๘

๑๑.๒ เมื่อสำนักงานได้คัดเลือกผู้ยื่นข้อเสนอรายใดให้เป็นผู้รับจ้าง และได้ตกลงจ้าง ตามการประกวดราคาอิเล็กทรอนิกส์แล้ว ถ้าผู้รับจ้างจะต้องส่งหรือนำสิ่งของมาเพื่องานจ้างดังกล่าวเข้ามาจากต่างประเทศ และของนั้นต้องนำเข้ามาโดยทางเรือในเส้นทางที่มีเรือไทยเดินอยู่ และสามารถให้บริการรับขนได้ตามที่รัฐมนตรีว่าการกระทรวงคมนาคมประกาศกำหนด ผู้ยื่นข้อเสนอซึ่งเป็นผู้รับจ้างจะต้องปฏิบัติตามกฎหมายว่าด้วยการส่งเสริมการพาณิชย์นาวี ดังนี้

(๑) แจ้งการส่งหรือนำสิ่งของดังกล่าวเข้ามาจากต่างประเทศต่อกรมเจ้าท่า ภายใน ๗ วัน นับตั้งแต่วันที่ผู้รับจ้างส่งหรือซื้อของจากต่างประเทศ เว้นแต่เป็นของที่รัฐมนตรีว่าการกระทรวงคมนาคมประกาศยกเว้นให้บรรทุกโดยเรืออื่นได้

(๒) จัดการให้สิ่งของดังกล่าวบรรทุกโดยเรือไทย หรือเรือที่มีสิทธิเช่นเดียวกับเรือไทยจากต่างประเทศมายังประเทศไทย เว้นแต่จะได้รับอนุญาตจากกรมเจ้าท่า ให้บรรทุกสิ่งของนั้น โดยเรืออื่น ที่มีใช้เรือไทย ซึ่งจะต้องได้รับอนุญาตเช่นนั้นก่อนบรรทุกของลงเรืออื่น หรือเป็นของที่รัฐมนตรีว่าการกระทรวงคมนาคมประกาศยกเว้นให้บรรทุกโดยเรืออื่น

(๓) ในกรณีที่มิปฏิบัติตาม (๑) หรือ (๒) ผู้รับจ้างจะต้องรับผิดชอบตามกฎหมายว่าด้วยการส่งเสริมการพาณิชย์นาวี

๑๑.๓ ผู้ยื่นข้อเสนอซึ่งสำนักงานได้คัดเลือกแล้ว ไม่ไปทำสัญญาหรือข้อตกลงจ้างเป็นหนังสือภายในเวลาที่กำหนดดังระบุไว้ในข้อ ๗ สำนักงานจะริบหลักประกันการยื่นข้อเสนอ หรือเรียกมัดจำออกหนังสือค้ำประกัน การยื่นข้อเสนอทันที และอาจพิจารณาเรียกชดเชยความเสียหายอื่น (ถ้ามี) รวมทั้ง

จะพิจารณาให้เป็นผู้ทำงาน ตามระเบียบกระทรวงการคลังว่าด้วยการจัดซื้อจัดจ้างและการบริหารพัสดุภาครัฐ

๑๑.๔ **สำนักงาน** สงวนสิทธิ์ที่จะแก้ไขเพิ่มเติมเงื่อนไข หรือข้อกำหนดในแบบสัญญาหรือข้อตกลงจ้างเป็นหนังสือให้เป็นไปตามความเห็นของสำนักงานอัยการสูงสุด (ถ้ามี)

๑๑.๕ ในกรณีที่เอกสารแนบท้ายเอกสารประกวดราคาอิเล็กทรอนิกส์นี้ มีความขัดหรือแย้งกันผู้ยื่นข้อเสนอจะต้องปฏิบัติตามคำวินิจฉัยของ**สำนักงาน** คำวินิจฉัยดังกล่าวให้ถือเป็นที่สุด และ ผู้ยื่นข้อเสนอไม่มีสิทธิเรียกร้องค่าใช้จ่ายใดๆ เพิ่มเติม

๑๑.๖ **สำนักงาน** อาจประกาศยกเลิกการจัดจ้างในกรณีต่อไปนี้ได้ โดยที่ผู้ยื่นข้อเสนอจะเรียกร้องค่าเสียหายใดๆ จาก**สำนักงาน**ไม่ได้

(๑) **สำนักงาน** ไม่ได้รับการจัดสรรเงินที่จะใช้ในการจัดจ้างหรือได้รับจัดสรรแต่ไม่เพียงพอที่จะทำการจัดจ้างครั้งนี้ต่อไป

(๒) มีการกระทำที่เข้าลักษณะผู้ยื่นข้อเสนอที่ชนะการจัดจ้างหรือที่ได้รับการคัดเลือกมี ผลประโยชน์ร่วมกัน หรือมีส่วนได้เสียกับผู้ยื่นข้อเสนอรายอื่น หรือขัดขวางการแข่งขันอย่างเป็นธรรมหรือสมยอมกันกับผู้ยื่นข้อเสนอรายอื่น หรือเจ้าหน้าที่ในการเสนอราคา หรือสื่อว่ากระทำการทุจริตอื่นใดในการเสนอราคา

(๓) การทำการจัดจ้างครั้งนี้ต่อไปอาจก่อให้เกิดความเสียหายแก่**สำนักงาน** หรือกระทบต่อประโยชน์สาธารณะ

(๔) กรณีอื่นในทำนองเดียวกับ (๑) (๒) หรือ (๓) ตามที่กำหนดในกฎกระทรวง ซึ่งออกตามความในกฎหมายว่าด้วยการจัดซื้อจัดจ้างและการบริหารพัสดุภาครัฐ

๑๒. การปรับราคาค่างานก่อสร้าง

การปรับราคาค่างานก่อสร้างตามสูตรการปรับราคาดังระบุในข้อ ๑.๕ จะนำมาใช้ในกรณีที่ ค่างานก่อสร้างลดลงหรือเพิ่มขึ้น โดยวิธีการต่อไปนี้

ตามเงื่อนไข หลักเกณฑ์ สูตรและวิธีคำนวณที่ใช้กับสัญญาแบบปรับราคาได้ตามมติ คณะรัฐมนตรีเมื่อวันที่ ๒๒ สิงหาคม ๒๕๓๒ เรื่อง การพิจารณาช่วยเหลือผู้ประกอบการอาชีพงานก่อสร้าง ตามหนังสือสำนักเลขาธิการคณะรัฐมนตรี ที่ นร ๐๒๐๓/ว ๑๐๙ ลงวันที่ ๒๔ สิงหาคม ๒๕๓๒

สูตรการปรับราคา (สูตรค่า K) จะต้องคงที่ที่ระดับที่กำหนดไว้ในวันแล้วเสร็จตามที่กำหนดไว้ในสัญญา หรือภายในระยะเวลาที่**สำนักงาน**ได้ขยายออกไป โดยจะใช้สูตรของทางราชการที่ได้ระบุในข้อ ๑.๕

๑๓. มาตรฐานฝีมือช่าง

เมื่อ**สำนักงาน**ได้คัดเลือกผู้ยื่นข้อเสนอรายใดให้เป็นผู้รับจ้างและได้ตกลงจ้างก่อสร้างตามประกาศนี้แล้วผู้ยื่นข้อเสนอจะต้องตกลงว่าในการปฏิบัติงานก่อสร้างดังกล่าว ผู้ยื่นข้อเสนอจะต้องมีและใช้ผู้ผ่านการทดสอบมาตรฐานฝีมือช่างหรือผู้ผ่านการทดสอบมาตรฐานฝีมือช่างจาก **จากสถาบันการศึกษาที่ ก.**

พ. รับรองให้เข้ารับราชการได้ หรือผู้มีวุฒิปัตระดับ ปวช. ปวส. และ ปวท.หรือเทียบเท่าจากสถาบันการศึกษา
ที่ ก.พ. รับรองให้เข้ารับราชการได้ ในอัตราไม่ต่ำกว่าร้อยละ ๑๐ ของแต่ละสาขาช่างแต่จะต้องมีจำนวนช่าง
อย่างน้อย ๑ คน ในแต่ละสาขาช่าง ดังต่อไปนี้

๑๓.๑ สาขาช่างโยธา

๑๔. การปฏิบัติตามกฎหมายและระเบียบ

ในระหว่างระยะเวลาการก่อสร้าง ผู้ยื่นข้อเสนอที่ได้รับการคัดเลือกให้เป็นผู้รับจ้างต้อง
ปฏิบัติ ตามหลักเกณฑ์ที่กฎหมายและระเบียบได้กำหนดไว้โดยเคร่งครัด

๑๕. การประเมินผลการปฏิบัติงานของผู้ประกอบการ

สำนักงาน สามารถนำผลการปฏิบัติงานแล้วเสร็จตามสัญญาของผู้ยื่นข้อเสนอที่ได้รับการ
คัดเลือกให้ เป็นผู้รับจ้างเพื่อนำมาประเมินผลการปฏิบัติงานของผู้ประกอบการ

ทั้งนี้ หากผู้ยื่นข้อเสนอที่ได้รับการคัดเลือกไม่ผ่านเกณฑ์ที่กำหนดจะถูกระงับการยื่นข้อ
เสนอหรือทำสัญญากับสำนักงาน ไว้ชั่วคราว

หมายเหตุ : เทศบาลตำบลหนองแวงแก้มหอม ขอแก้ไขรหัสบัญชีนวัตกรรมไทยในประกาศ จาก
เดิมรหัส 07200024 เป็นรหัส 07020024 เพื่อให้ถูกต้องตรงตามบัญชีนวัตกรรมไทยที่สำนักงานประมาณ
กำหนด

เทศบาลตำบลหนองแวงแก้มหอม

มีนาคม ๒๕๖๘



บัญชีนวัตกรรมไทย

โดย

สำนักงานงบประมาณ

ฉบับเพิ่มเติม
มีนาคม 2566



ลำดับ ที่	รหัส	ด้าน/กลุ่ม/รายการ	หน่วยนับ	ราคาต่อหน่วย (รวมภาษีมูลค่าเพิ่ม) (บาท)
0702 ครุภัณฑ์ไฟฟ้า อิเล็กทรอนิกส์ และโทรคมนาคม				
10	07020024	เสาไฟถนนระบบไฮดรอลิกพร้อมโคมไฟถนน LED พลังงานแสงอาทิตย์ชนิดประกอบในโคมเดียวกัน (Hydraulic lighting pole with all in one LED solar street light)		
		1) เสาไฟถนนระบบไฮดรอลิก ขนาด 6 เมตร พร้อมโคมไฟถนน LED พลังงานแสงอาทิตย์ ขนาด 30 วัตต์ ชนิดประกอบในโคมเดียวกัน ประกอบด้วย	ชุด	68,000.00
		1. เสาไฟถนนระบบไฮดรอลิก ประกอบด้วย เสาไฟสูง 6 เมตร พร้อมกระบอกไฮดรอลิก จำนวน 1 ชุด		
		2. โคมไฟถนน LED พลังงานแสงอาทิตย์ชนิดประกอบในโคมเดียวกันขนาด 30 วัตต์ จำนวน 1 ชุด		
		3. ฐานคอนกรีตเสริมเหล็ก ขนาด 300 กิโลกรัม มีความสูงจากฐานด้านล่างถึงฐานด้านบน 0.6 เมตร ด้านบนฐานคอนกรีตมีความกว้างและความยาวเท่ากับ 0.3 x 0.3 เมตร ด้านล่างฐานคอนกรีตมีความกว้างและความยาวเท่ากับ 0.6 x 0.6 เมตร มีขนาด J-Bolt จำนวน 4 ชุด มีขนาดเส้นผ่านศูนย์กลาง 16 มิลลิเมตร รวมเป็น 1 ชุด		
		2) เสาไฟถนนระบบไฮดรอลิก ขนาด 9 เมตร พร้อมโคมไฟถนน LED พลังงานแสงอาทิตย์ ขนาด 45 วัตต์ ชนิดประกอบในโคมเดียวกัน ประกอบด้วย	ชุด	105,000.00
		1. เสาไฟถนนระบบไฮดรอลิก ประกอบด้วย เสาไฟสูง 9 เมตร พร้อมกระบอกไฮดรอลิก จำนวน 1 ชุด		
		2. โคมไฟถนน LED พลังงานแสงอาทิตย์ชนิดประกอบในโคมเดียวกันขนาด 45 วัตต์ จำนวน 1 ชุด		
		3. ฐานคอนกรีตเสริมเหล็ก ขนาด 1,125 กิโลกรัม มีความสูงจากฐานด้านล่างถึงฐานด้านบน 1.2 เมตร ด้านบนฐานคอนกรีตมีความกว้างและความยาวเท่ากับ 0.4 x 0.4 เมตร ด้านล่างฐานคอนกรีตมีความกว้างและความยาวเท่ากับ 0.8 x 0.8 เมตร มีขนาด J-Bolt จำนวน 4 ชุด มีขนาดเส้นผ่านศูนย์กลาง 25 มิลลิเมตร รวมเป็น 1 ชุด		
		หมายเหตุ :		
		1. เสาไฟถนนระบบไฮดรอลิก มีการรับประกัน 10 ปี และโคมไฟถนน LED พลังงานแสงอาทิตย์ชนิดประกอบในโคมเดียวกัน มีการรับประกัน 2 ปี จากความเสียหายอันเกิดจากความบกพร่องหรือผิดพลาดจากโรงงานผู้ผลิต ไม่รวมถึงการใช้งานผิดวัตถุประสงค์ โดยมีแผนการบำรุงรักษาเชิงป้องกัน 2 ครั้งต่อปี เป็นระยะเวลา 2 ปี		
		2. ราคานี้รวมค่าติดตั้ง และค่าขนส่งแล้ว		

รหัส : 07020024

ชื่อสามัญของผลงานนวัตกรรมไทย :

เสาไฟถนนระบบไฮดรอลิกพร้อมโคมไฟถนน LED พลังงานแสงอาทิตย์ชนิดประกอบในโคมเดียวกัน (Hydraulic lighting pole with all in one LED solar street light)

ชื่อทางการค้าของผลงานนวัตกรรมไทย :

เสาไฟถนนระบบไฮดรอลิกพร้อมโคมไฟถนน LED พลังงานแสงอาทิตย์ชนิดประกอบในโคมเดียวกัน (Hydraulic lighting pole with all in one LED solar street light)

หน่วยงานที่พัฒนา :

บริษัท ทีพี ฮาโล เทคโนโลยี-เอ็นเนอจี จำกัด

บริษัทผู้รับการถ่ายทอด :

ผู้จำหน่าย :

ผู้แทนจำหน่าย :

บริษัท ทีพี ฮาโล เทคโนโลยี-เอ็นเนอจี จำกัด

1. บริษัท เทคโนโลยี พาวเวอร์ จำกัด
2. บริษัท ยะลา การเกษตร แอนด์ กรีน โกลบอล เทคโนโลยี จำกัด
3. บริษัท เซฟวิง เทคโนโลยี เอ็นเนอจี จำกัด
4. บริษัท จีอีเอ็ม แมเนจเม้นท์ จำกัด
5. บริษัท เอ็นอาร์ เอสอาร์ จำกัด
6. ห้างหุ้นส่วนจำกัด ไลท์ติ้ง แอนด์ แทรค เซอร์วิส
7. บริษัท โปรมาสเตอร์เทคโนโลยี จำกัด
8. บริษัท อัจฉริยะ โซลูชั่น จำกัด
9. บริษัท ฐานาสีรีพัฒนาคอนเซิร์ท จำกัด
10. บริษัท เอสซี คอร์ปอเรท จำกัด
11. บริษัท ไทยชิน รีซอร์สเซส จำกัด
12. บริษัท ดับบลิวทีอี คอร์ปอเรชั่น จำกัด
13. บริษัท คอมเพล็กซ์เทคโนโลยี จำกัด
14. บริษัท ซี คอน รีเทล คอร์ปอเรชั่น จำกัด

บริษัท ทีพี ฮาโล เทคโนโลยี-เอ็นเนอจี จำกัด

ธันวาคม 2564 – ธันวาคม 2572 (8 ปี)

หน่วยงาน บริษัท หรือผู้ขึ้นบัญชีนวัตกรรมไทย :

ช่วงเวลาที่ยื่นทะเบียน :

คุณสมบัตินวัตกรรม :

1. เสาไฟถนน ทำจากวัสดุเหล็กชุบกัลวาไนซ์ (Hot-Dip Galvanized) มีความแข็งแรงและปลอดภัยสูง โดยเสาไฟถูกออกแบบเพื่อให้มีความปลอดภัยต่อการใช้งานอย่างสูงสุด อีกทั้งสามารถรองรับการเคลื่อนไหวการปรับระดับในแนวราบได้อย่างแข็งแรง โดยมีจุดสลักล๊อคบริเวณโคนเสาไฟฟ้า และจุดรับกระบอกไฮดรอลิก และด้านล่างของตัวเสา มีแผ่นเพลทเหล็กเชื่อมต่ออยู่กับเสาพร้อมเจาะรูสำหรับยึดแน่นอดกับส่วนของฐานรากอย่างแข็งแรง
2. กระบอกไฮดรอลิกแบบ Double-Acting มีการทำงานของระบบไฮดรอลิกโดยใช้น้ำมันไฮดรอลิกเพื่อสร้างความดันให้กระบอกสูบ โดยใช้แรงดันจากน้ำมันไฮดรอลิกทั้ง 2 ทิศทางในการเคลื่อนที่โดยทำสลับกันเหมาะสำหรับการทำงานที่ต้องการเคลื่อนที่ในแนวตรง ระยะชักที่ยาว สามารถควบคุมความเร็วได้ดีสามารถรับน้ำหนักของเสาไฟได้อย่างปลอดภัย

3. ฐานคอนกรีตเสริมเหล็ก ถูกออกแบบให้เหมาะสมกับแต่ละขนาดความสูงของเสา สามารถรองรับน้ำหนักของเสาไฟและโคมไฟได้อย่างเหมาะสมและปลอดภัยต่อการใช้งาน
4. โคมไฟถนน LED พลังงานแสงอาทิตย์ชนิดประกอบในโคมเดียว มีค่าประสิทธิภาพการส่องสว่างไม่น้อยกว่า 175 ลูเมนต่อวัตต์ มีค่ามุมกระจายแสงไม่น้อยกว่า 150 องศา โคมไฟถนนมีระดับการป้องกันน้ำและฝุ่น IP65 อ้างอิงมาตรฐานการทดสอบ มอก. 513-2553 (IP65)

คุณลักษณะเฉพาะ

เสาไฟถนนระบบไฮดรอลิก ขนาด 6 เมตร พร้อมโคมไฟถนน LED พลังงานแสงอาทิตย์ ขนาด 30 วัตต์ ชนิดประกอบในโคมเดียวกัน

1. เสาไฟถนน มีความสูง 6 เมตร ทำจากวัสดุเหล็กชุบกัลวาไนซ์ (Hot-Dip Galvanized) โดยมีค่าความต้านแรงดึงสูงสุดไม่น้อยกว่า 457 เมกะปาสคาล ความต้านแรงดึงที่จุดคานงัดไม่น้อยกว่า 377 เมกะปาสคาล ความยืด (Elongation) ไม่น้อยกว่าร้อยละ 29 และมวลเคลือบสังกะสีเฉลี่ยไม่น้อยกว่า 2,050 กรัมต่อตารางเมตร
2. เสาไฟถนนสามารถปรับ ระดับขึ้น-ลง ได้ในแนวราบโดยมีจุดสลักล็อคอบริเวณโคนเสาไฟฟ้า และจุดรับกระบอกไฮดรอลิกพร้อมสลักล็อก เพื่อป้องกันการติดตั้งและบำรุงรักษา
3. กระบอกไฮดรอลิกแบบ Double-Acting ขนาดแรงดัน (Pressure) ไม่น้อยกว่า 20 เมกะปาสคาล (MPa) และมีอายุการใช้งานรองรับการปรับระดับขึ้น-ลง ไม่น้อยกว่า 100 ครั้ง
4. แผงเซลล์แสงอาทิตย์เป็นชนิดซิลิกอนผลึกเดี่ยว (Mono Crystalline Silicon) มีค่ากำลังไฟฟ้าสูงสุด 80 วัตต์
5. แบตเตอรี่เป็นชนิดลิเทียมฟอสเฟต (LiFePO_4) มีขนาดไม่น้อยกว่า 460 วัตต์ชั่วโมง
6. โคมไฟถนน LED พลังงานแสงอาทิตย์ ผ่านการทดสอบการป้องกันน้ำและฝุ่น ระดับการป้องกัน IP65 อ้างอิงมาตรฐานการทดสอบ มอก. 513-2553 (IP65)
7. โคมไฟถนน ผ่านการทดสอบทางแสงและทางไฟฟ้าตามมาตรฐาน IES LM-79-08 จากสถาบันทดสอบที่น่าเชื่อถือในประเทศไทยที่ได้รับการรับรองมาตรฐาน มอก. 17025 (ISO/IEC 17025)
 - 7.1 มีค่ากำลังไฟฟ้า รวมไม่เกิน 30 วัตต์
 - 7.2 มีค่าฟลักซ์การส่องสว่าง รวมไม่น้อยกว่า 5,220 ลูเมน
 - 7.3 มีค่าประสิทธิภาพการส่องสว่าง ไม่น้อยกว่า 176 ลูเมน/วัตต์
 - 7.4 มีค่าอุณหภูมิของสีสมมูลอยู่ในช่วง 6,000K $\pm$ 500K
 - 7.5 มีค่ามุมกระจายแสงไม่น้อยกว่า 153 องศา
 - 7.6 มีค่าความคลาดเคลื่อนของความผิดเพี้ยนของสี (Duv) ไม่เกิน 0.008
 - 7.7 มีค่าความถูกต้องของสีไม่น้อยกว่าร้อยละ 70

เสาไฟถนนระบบไฮดรอลิก ขนาด 9 เมตร พร้อมโคมไฟถนน LED พลังงานแสงอาทิตย์ ขนาด 45 วัตต์ ชนิดประกอบในโคมเดียวกัน

1. เสาไฟถนน มีความสูง 9 เมตร ทำจากวัสดุเหล็กชุบกัลวาไนซ์ (Hot-Dip Galvanized) โดยมีค่าความต้านแรงดึงสูงสุดไม่น้อยกว่า 443 เมกะปาสคาล ความต้านแรงดึงที่จุดคานงัดไม่น้อยกว่า 374 เมกะปาสคาล ความยืด (Elongation) ไม่น้อยกว่าร้อยละ 29 และมวลเคลือบสังกะสีเฉลี่ยไม่น้อยกว่า 2,180 กรัมต่อตารางเมตร
2. เสาไฟถนนสามารถปรับระดับขึ้น-ลง ได้ในแนวราบโดยมีจุดสลักล็อคอบริเวณโคนเสาไฟฟ้า และจุดรับกระบอกไฮดรอลิกพร้อมสลักล็อก เพื่อป้องกันการติดตั้งและบำรุงรักษา

3. กระบอกไฮดรอลิกแบบ Double-Acting ขนาดแรงดัน (Pressure) ไม่น้อยกว่า 20 เมกะปาสคาล (MPa) และมีอายุการใช้งานรองรับการปรับระดับขึ้น-ลง ไม่น้อยกว่า 100 ครั้ง
4. แผงเซลล์แสงอาทิตย์เป็นชนิดซิลิกอนผลึกเดี่ยว (Mono Crystalline Silicon) มีค่ากำลังไฟฟ้าสูงสุด 80 วัตต์
5. แบตเตอรี่เป็นชนิดลิเทียมฟอสเฟต (LiFePO_4) มีขนาดไม่น้อยกว่า 460 วัตต์ชั่วโมง
6. โคมไฟถนน LED พลังงานแสงอาทิตย์ ผ่านการทดสอบการป้องกันน้ำและฝุ่น ระดับการป้องกัน IP65 อ้างอิงมาตรฐานการทดสอบ มอก. 513-2553 (IP65)
7. โคมไฟถนน ผ่านการทดสอบทางแสงและทางไฟฟ้าตามมาตรฐาน IES LM-79-08 จากสถาบันทดสอบที่น่าเชื่อถือในประเทศไทยที่ได้รับการรับรองมาตรฐาน มอก. 17025 (ISO/IEC 17025)
 - 7.1 มีค่ากำลังไฟฟ้า รวมไม่เกิน 45 วัตต์
 - 7.2 มีค่าฟลักซ์การส่องสว่าง รวมไม่น้อยกว่า 7,950 ลูเมน
 - 7.3 มีค่าประสิทธิภาพการส่องสว่าง ไม่น้อยกว่า 178 ลูเมน/วัตต์
 - 7.4 มีค่าอุณหภูมิของสีสมมูลอยู่ในช่วง 6,000K $\pm$ 500K
 - 7.5 มีค่ามุมกระจายแสง ไม่น้อยกว่า 154 องศา
 - 7.6 มีค่าความคลาดเคลื่อนของความผิดเพี้ยนของสี (Duv) ไม่เกิน 0.008
 - 7.7 มีค่าความถูกต้องของสีไม่น้อยกว่าร้อยละ 70

หมายเหตุ : ประกาศขึ้นบัญชีนวัตกรรมไทย ฉบับเพิ่มเติม ธันวาคม 2564 (มีผู้แทนจำหน่าย จำนวน 2 ราย)

- ยกเลิกผู้แทนจำหน่าย จำนวน 1 ราย และเพิ่มผู้แทนจำหน่าย จำนวน 7 ราย ในบัญชีนวัตกรรมไทย ฉบับเพิ่มเติม กันยายน 2565
- เพิ่มผู้แทนจำหน่าย จำนวน 6 ราย ในบัญชีนวัตกรรมไทย ฉบับเพิ่มเติม มีนาคม 2566

+++++



บริษัท พีพี ฮาโล เทคโนโลยี จำกัด



0 2687 0687



บัญชีนวัตกรรมไทย ฉบับเพิ่มเติม มีนาคม 2566

สำนักงานประมาณ

เทศบาลตำบลหนองแวงแก้มหอม กระทรวงมหาดไทย

โครงการก่อสร้างถนนคอนกรีตเสริมเหล็กพร้อมไฟฟ้าสองสว่าง เส้นจากโรงเรียน - ดงกล้วยน้อย หมู่ที่ 4

สถานที่ก่อสร้าง บ้านหนองแซง หมู่ที่ 4 ตำบลไชยวาน อำเภอไชยวาน จังหวัดอุดรธานี

ปริมาณผิวจราจร ความกว้าง 4 เมตร ความยาว 1,920 เมตร หนา 0.15 เมตรหรือมีพื้นที่ผิวจราจรไม่น้อยกว่า 7,680 ตารางเมตร
ไหล่ทางลูกรังข้างละ 0.50 เมตร พร้อมติดตั้งไฟสองสว่าง จำนวน 40 ชุด ตามบัญชีนวัตกรรมไทย 07020024
พร้อมป้ายโครงการ จำนวน 1 ป้าย (ตามแบบมาตรฐานงานก่อสร้างของท้องถิ่น แบบ ถนน ท.1)



แผนที่ประเทศไทย

สัญลักษณ์

- ++++ ทางรถไฟ
- ถนนกรมทางหลวง
- โครงการก่อสร้าง
- ~ แม่น้ำ ลำคลอง
- ทบ่อน้ำ หรือ
- ทุ่งนา
- ⚡ รั้ว ไฟฟ้า
- ◎ จุดวัด



แผนที่สังเขป: บ้านหนองแซง หมู่ที่ 4

ตารางเลขตามแผนที่

5753 IV	5754 II	5645 III
5642 IV	5643 IV	5644 IV
5531 IV	5532 IV	5644 III

เทศบาลตำบลหนองแวงแก้มหอม		
โครงการก่อสร้างถนนคอนกรีตเสริมเหล็กพร้อมไฟฟ้าสองสว่าง	ผู้รับจ้าง (นาย)	
แบบแสดงแผนที่ (แนบมา)	ผู้รับจ้าง (นาย)	
มาตราส่วน NOT SCALE	เห็นชอบ:	อนุมัติ:
วัน เดือน ปี 11 พฤศจิกายน 2567	(นาย)	(นาย)
	แผนที่ A-001	จำนวนแผ่น 9 แผ่น

ร.ร.บ้านหนองแขง

จุดเริ่มต้นโครงการ
ระยะ 0.00 เมตร

จุดติดตั้งกำแพงปากท่อ คสล.

จุดติดตั้งไฟส่องสว่างแบบโซล่าเซลล์
จำนวน 40 ชุด

ทุ่งนา

ถนน คสล. กว้าง 4.00 เมตร ยาว 1,920 เมตร
ไหล่ทางลูกรัง ด้านซ้าย 0.50 ม.

ทุ่งนา

ทุ่งนา

ทุ่งนา

ไปบ้านหนองแวงคาค

จุดสิ้นสุดโครงการ
ระยะ 1,920 เมตร


ผังบริเวณโครงการก่อสร้างถนน คสล. หมู่ที่ 4

NOTE

SCALE

 เทศบาลตำบลหนองแวงแก้มหอม		
โครงการ ก่อสร้างถนน คสล.	สำรวจ เขียนแบบ (นายวิวัฒน์ วิวัธน์)	
แบบแปลน ผังบริเวณ	ผู้ชำนาญการช่าง สำรวจแบบ (นายสุทิน นิลลา)	
มาตรฐาน NOT SCALE	เห็นชอบ (นายสุทิน นิลลา) ปลัดเทศบาล ตำบลหนองแวงแก้มหอม	อนุมัติ (นายสมศักดิ์ สิงห์) นายกเทศมนตรี เทศบาลตำบลหนองแวงแก้มหอม
วัน / เดือน / ปี 11 พฤศจิกายน 2567	แผ่นที่ A-003	จำนวนแผ่น 9 แผ่น

แบบรูปตัดมาตรฐาน ถนนคอนกรีต เสริมเหล็ก ขนาด 4.00 เมตร

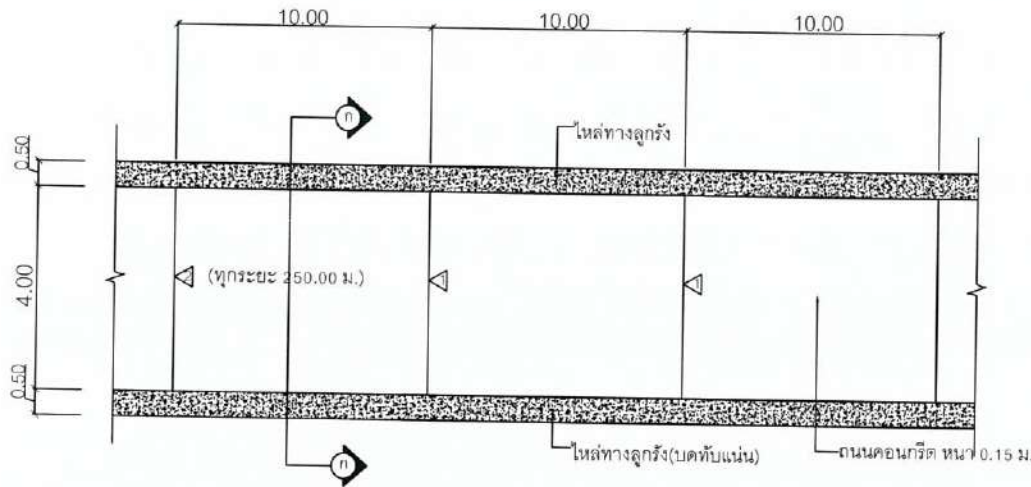


◁ CONSTRUCTION JOINT
◁ EXPANSION JOINT

แปลนถนนคอนกรีตเสริมเหล็ก
มาตราส่วน 1:275

ข้อกำหนดคุณสมบัติวัสดุก่อสร้าง

- ปูนซีเมนต์
ปูนซีเมนต์ที่ใช้จะต้องเป็นปูนซีเมนต์ปอร์ตแลนด์ประเภทหนึ่งหรือประเภทตามคุณสมบัติตามมาตรฐานผลิตภัณฑ์อุตสาหกรรม มอก. 15
- มวลรวมละเอียด (ทราย) ให้เป็นไปตาม มทก. 216 : มาตรฐานวัสดุมวลรวมสำหรับผิวจราจรคอนกรีต
- มวลรวมหยาบ (หินหรือกรวด) ให้เป็นไปตาม มทก. 216 : มาตรฐานวัสดุมวลรวมสำหรับผิวจราจรคอนกรีต
- น้ำ
4.1 น้ำที่ใช้ผสมคอนกรีตให้ใช้น้ำประปา
4.2 ในกรณีที่หาน้ำประปาไม่ได้ ต้องเป็นน้ำจืดที่สะอาด ปราศจากสารที่เป็นอันตรายต่อคอนกรีตและเหล็กเสริม และต้องมีคุณสมบัติเป็นไปตาม มทก.(ท) 104 : มาตรฐานการทดสอบหาปริมาณน้ำที่ใช้ในงานคอนกรีต
- กำลังอัดคอนกรีต
ให้เป็นไปตาม มทก. 231- 2562 โดยให้กำลังอัดประลัยของแท่งคอนกรีตมาตรฐาน รูปลูกบาศก์ขนาด 15x15x15 ซม. ต้องไม่น้อยกว่า 325 กก. / ลบม.เมตร และที่อายุครบ 28 วัน ต้องไม่น้อยกว่าไม่น้อยกว่า 240 กก./ตร.ซม. คอนกรีตที่หล่อเสร็จ ต้องทำการบ่มต่อเนื่องกัน ไม่น้อยกว่า 7 วัน
- เหล็กเสริม ใช้เหล็กมาตรฐาน มอก. 23 และ มอก. 24
มาตรฐานงานเหล็กเส้นคอนกรีตให้เป็นไปตาม มทก. 217 - 2562
เหล็กเสริมใช้เหล็กเส้นกลมชนิด SR - 24
- การแต่งผิวหน้าคอนกรีต ให้ทำเมื่อคอนกรีตเริ่มแข็งตัวแล้วโดยใช้ไม้กวาดหรือแปรงกวาดตามที่ผู้ควบคุมงานเห็นชอบแล้ว ให้กวาดด้านข้างถนนจากขอบหนึ่งไปยังอีกขอบหนึ่งอย่างสม่ำเสมอและให้เหลื่อมกัน โดยตั้งฉากกับแนวศูนย์กลางถนน และร่องที่เกิดจะต้องลึกไม่เกิน 2 มม.
- มิติต่างๆ เป็นเมตร นอกจากจะระบุเป็นอย่างอื่น
- ความหนาของชั้นลูกรังปรับระดับคันทางเดิม ขึ้นอยู่กับระดับถนนที่จะก่อสร้างตามที่กำหนดในแบบสำรวจเฉพาะงาน
- กระดานขานอ้อยขูปน้ำมันดินจะต้องไม่ปลิ้นและมีความยืดหยุ่นมีแอสฟัลท์เป็นส่วนประกอบ และในรอยต่อแต่ละรอยจะต้องเป็นแผ่นเดียวตลอด หากในรอยต่อเดียวกันต้องให้มากกว่าหนึ่งแผ่นจะต้องเป็นปลายที่ต่อกันให้สนิทแน่น

เทศบาลตำบลหนองแวงแก้มหอม		
โครงการ ก่อสร้างถนน ก.ล.ต.	สำรวจ เขียนแบบ	(นายวิชาญ วิชาญ)
แบบแปลน แบบถนนคอนกรีตเสริมเหล็ก	ผู้ควบคุมการก่อสร้าง ตรวจแบบ	
มาตราส่วน NOT SCALE	เขียนแบบ	(นายสุวิทย์ วิชาญ)
วัน / เดือน / ปี 11 พฤศจิกายน 2567	(นายวิชาญ วิชาญ) ปลัดเทศบาล ตำบลหนองแวงแก้มหอม	
แผ่นที่ A-004		(นายวิชาญ วิชาญ) นายกเทศมนตรี เทศบาลตำบลหนองแวงแก้มหอม
		จำนวนแผ่น 9 แผ่น

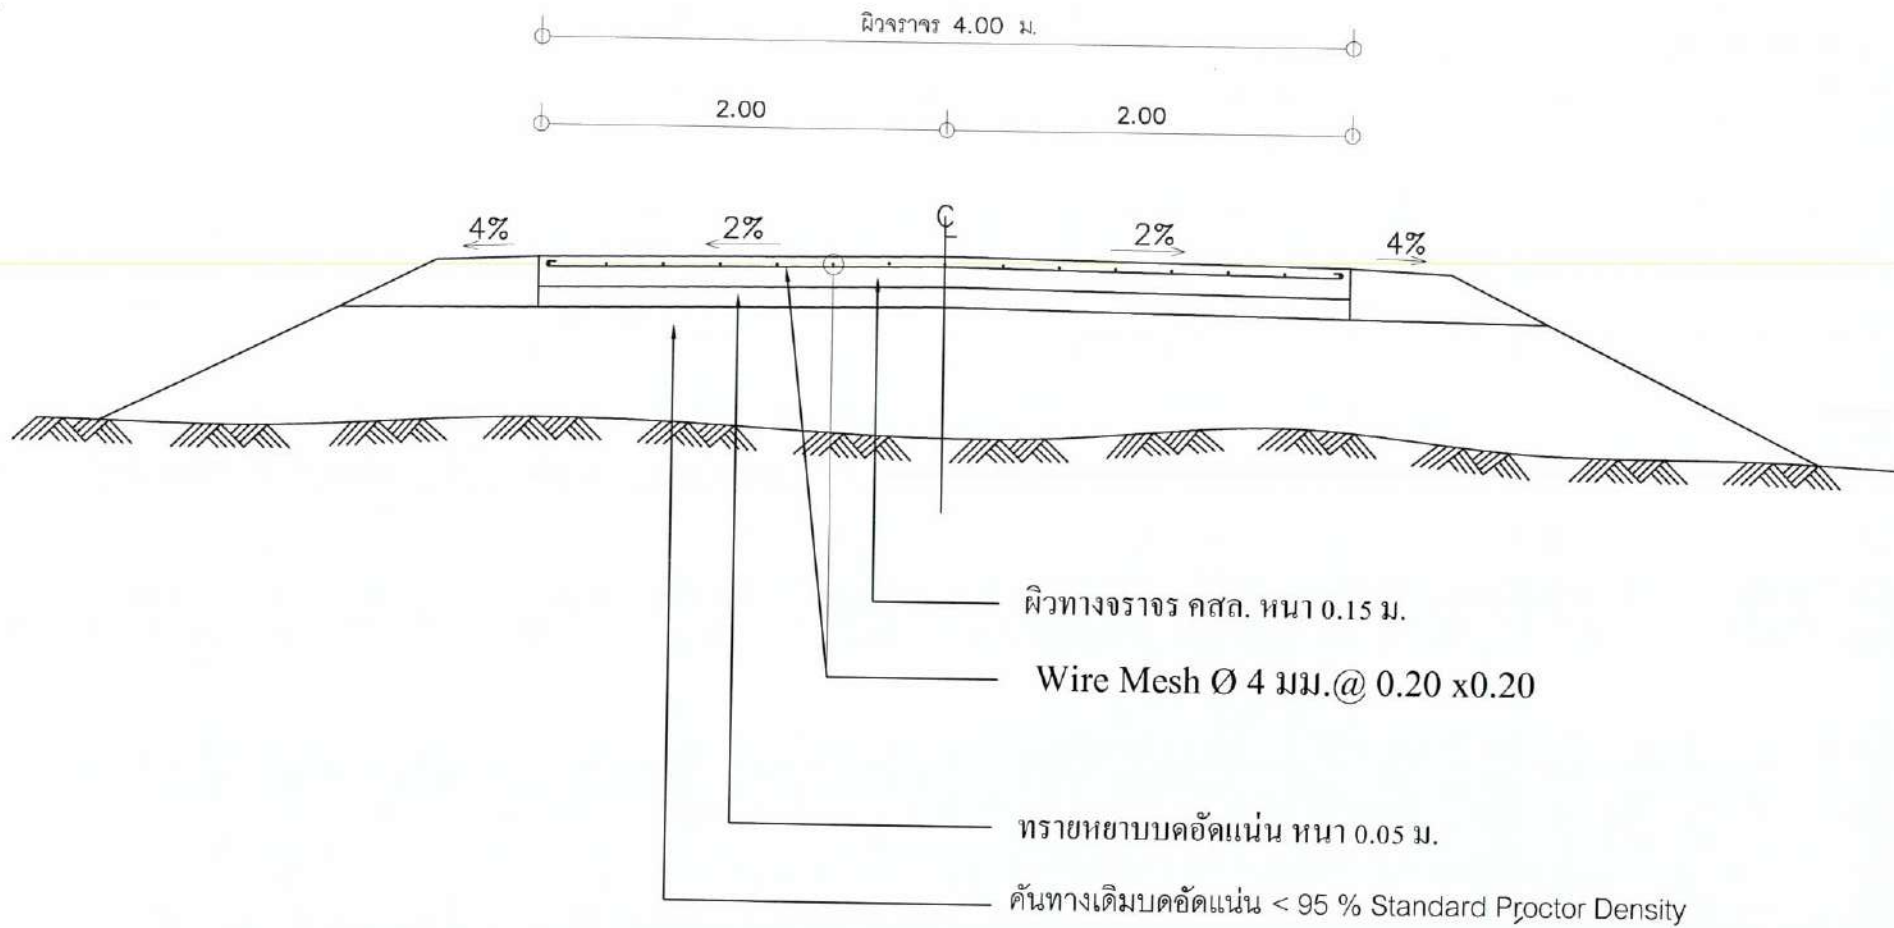

รูปตัดถนน คสล.
NOT TO SCALE

เทศบาลตำบลหนองแวงแก้มหอม		
โครงการ ก่อสร้างถนน คสล.	สำรวจ เขียนแบบ (นายวิวัฒน์ ใจดี)	
แบบแสดง แบบรูปตัดถนน คสล.	ผู้ชำนาญการก่อสร้าง ตรวจแบบ (นายวิวัฒน์ ใจดี)	
มาตรฐาน NOT SCALE	เห็นชอบ (นายวิวัฒน์ ใจดี) ปลัดเทศบาล ตำบลหนองแวงแก้มหอม	อนุมัติ (นายวิวัฒน์ ใจดี) นายกเทศมนตรี เทศบาลตำบลหนองแวงแก้มหอม
วันที่ 11 พฤศจิกายน 2567	แผ่นที่ A-005	จำนวนแผ่น 9 แผ่น




เมืองไทยได้พระบาทสมเด็จพระเจ้าอยู่หัวภูมิพลอดุลยเดช
ครองราชสมบัติครบ ๕๐ ปี พุทธศักราช ๒๕๓๙

แบบมาตรฐานงานก่อสร้างของท้องถิ่น

แบบถนน ท.1




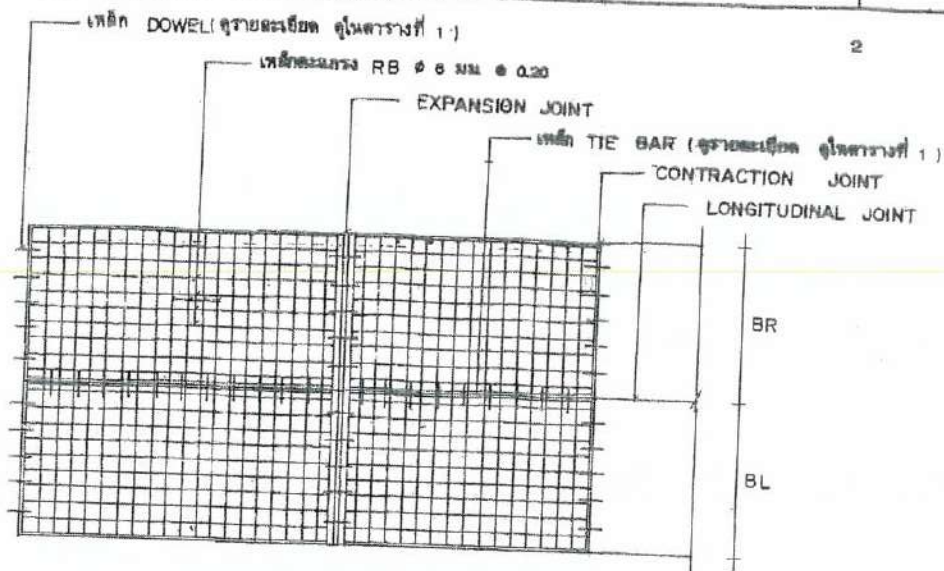

2





แปลนการวางตะแกรงเหล็ก

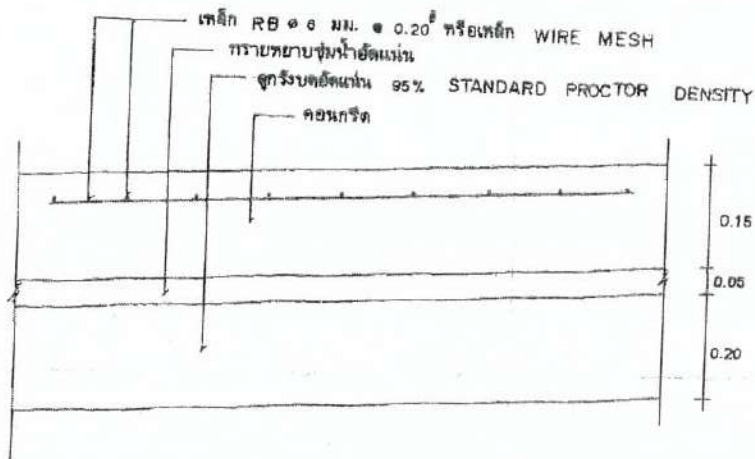

รายละเอียดตามคอนกรีตเสริมเหล็ก

NOT TO SCALE

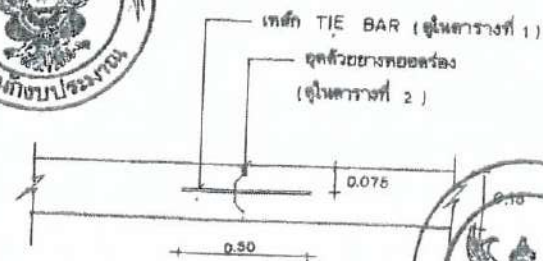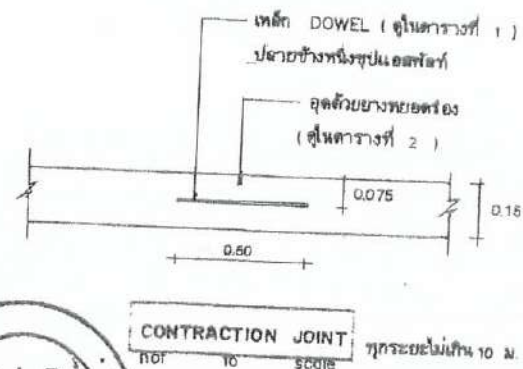

กรมการปกครอง
กระทรวงมหาดไทย

แบบมาตรฐาน

- มาตรฐาน ค.ส.ร. ทพว 0.15 ม.

เขียน

นายประวิทย์ บุราณฤทธิ์

สถาปนิก

นายพงษ์พันธ์ สุทธาภรณ์สันต์

วิศวกร

ภย. 5668

นายชาญสิทธิ์ เสงฆ์วิเศษ

ตรวจ

นางสาวกนกพร

นายวิทยา สิริวัฒนา

ว.ค.ป.

2

8 ธ.ค. 37

3

แบบเลขที่

ท.1-01

ตารางที่ 1

แสดงขนาดของเหล็กเคียว ที่ใช้กับรอยต่อเพื่อการหดตัวและการขยายตัวของเหล็กบิตที่ใช้กับรอยต่อตามยาว

ความหนาของพื้นคอนกรีต (มม.)	รอยต่อเพื่อการขยายตัว EXPANSION JOINT			รอยต่อเพื่อการหดตัว CONTRACTION JOINT			รอยต่อตามยาว LONGITUDINAL JOINT			ทรายรองพื้น ชั้นใต้คาน
	เส้นผ่า ศ.ก. มม.	ความยาว มม.	@ มม.	เส้นผ่า ศ.ก. มม.	ความยาว มม.	@ มม.	เส้นผ่า ศ.ก. มม.	ความยาว มม.	@ มม.	
150 200	RB 19 / RB 25	500 500	500 500	RB 15 / RB 19	500 500	500 500	DB 16 / DB 16	500 500	500 500	50 50

ตารางที่ 2

แสดงขนาดของการเจาะรู และการยาแนวรอยต่อในถนนคอนกรีต

ชนิดของรอยต่อ	ระยะห่างระหว่างรอยต่อ (ม.)	ความกว้างของรอยต่อ (มม.)	ความลึกของรอยต่อ (มม.)
รอยต่อเพื่อการหดตัว CONTRACTION JOINT	< 11	10	40
	11 - 15	15	50
	16 - 20	20	50
รอยต่อเพื่อการขยายตัว EXPANSION JOINT	ทุกระยะไม่เกิน 100 เมตร	25	50
รอยต่อตามยาว LONGITUDINAL JOINT	—	10	50

ตารางที่ 3

ผิวจราจรขนาด (ม.)	พื้นที่เหล็กเสริมตามยาว ตร. ซม./เมตร	พื้นที่เหล็กเสริมตามขวาง ตร. ซม./เมตร
3.00 x 10.00 x 0.15 ม.	1.06	0.33
3.00 x 10.00 x 0.20 ม.	1.44	0.43
3.50 x 10.00 x 0.15 ม.	1.08	0.36
3.50 x 10.00 x 0.20 ม.	1.44	0.61
4.00 x 8.00 x 0.20 ม.	0.86	0.65

หมายเหตุ

- 1 ต้องใช้เครื่อง CONCRETE FINISHER PAVEMENT หรือเครื่องปาดหน้าคอนกรีต ในการเผ่าผิวหน้าคอนกรีต
- 2 ต้องใช้ CIRCULAR CUT JOINT แฉวอุดด้วยยางพอลียูรีเทน - ตาม ASTM D 1100 หรือแอสฟัลต์คัมพราส
- 3 ให้ใช้น้ำยาปมคอนกรีตหรือกระตบชุ่มน้ำปมอย่างน้อย 28 วัน
- 4 ให้ใช้ตะแกรงเหล็ก WIRE MESH แทนได้ตามตารางที่ 3
- 5 หากรายการใดไม่ได้ใช้ให้ขีดออก



กรมการปกครอง
กระทรวงมหาดไทย

แบบมาตรฐาน

- ถนน ค.๓.๑ พท. 0.15 ม.

เขียน

นายประวิทย์ บุราณฤทธิ์

สถาปนิก จ.ล. ส.

นายพงษ์ศักดิ์ ยุทธนาชนนันท์

วิศวกร ภ.ย. 5668

นายชัชวาลย์ วัฒนาภรณ์

ตรวจ ประสานแผนผังงาน

นายวิชา สิริสวัสดิ์


ว.ค.ป. 3

8 ธ.ค. 37 3


แบบเลขที่

ท.1-01




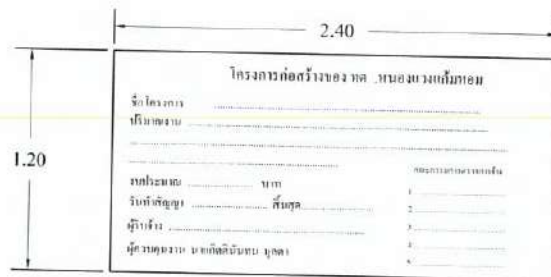

รูปลักษณะหน้า

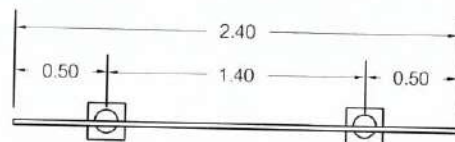

แบบแปลน

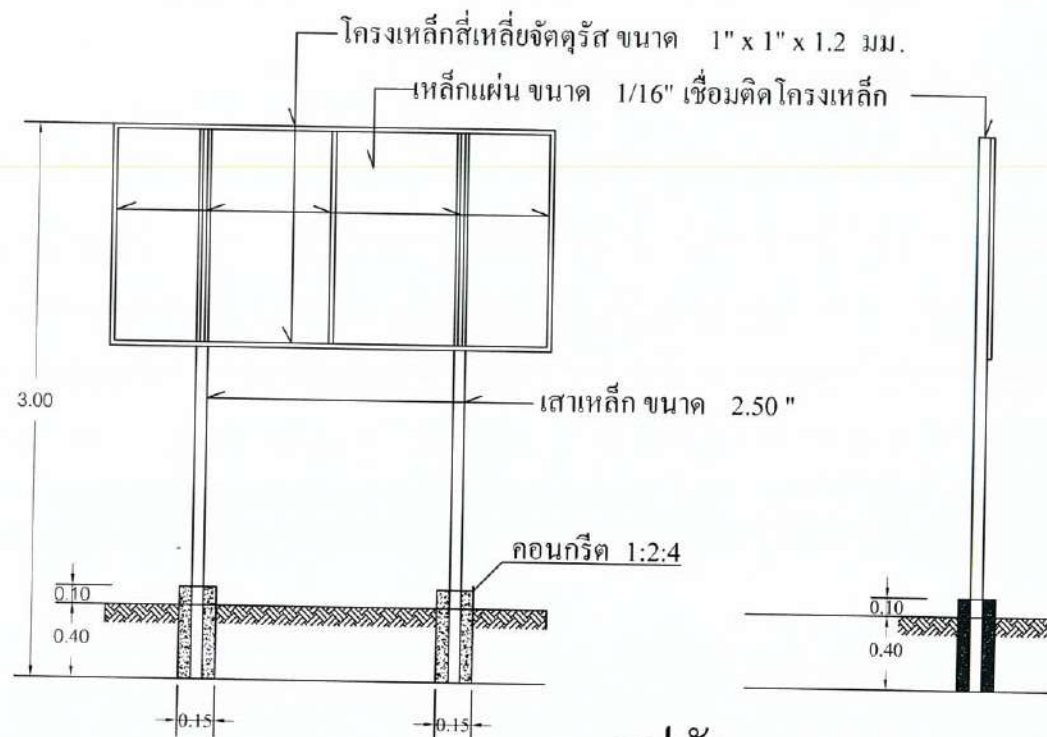

รูปตัด

เทศบาลตำบลหนองแวงแก้มหอม			

ตารางแสดงวงเงินงบประมาณที่ได้รับจัดสรรและราคากลางในงานจ้างก่อสร้าง

1. ชื่อโครงการ

ประกวดราคาจ้างก่อสร้างโครงการก่อสร้างถนนคอนกรีตเสริมเหล็กพร้อมไฟฟ้าส่องสว่าง เส้นทางโรงเรียน - ดงกล้วยน้อย
บ้านหนองแซง หมู่ที่ 4 ตำบลไชยวาน อำเภอไชยวาน จังหวัดอุดรธานี ปริมาณผิวจราจร ความกว้าง 4 เมตร ความยาว 1,920

2. เมตร ความหนา 0.15 เมตร หรือมีพื้นที่ผิวจราจรไม่น้อยกว่า 7,680 ตารางเมตร ไหล่ทางข้างละ 0.50 เมตร
หน่วยงานเจ้าของโครงการ เทศบาลตำบลหนองแสงแก้มหอม / เทศบาลตำบลหนองแสงแก้มหอม
พร้อมติดตั้งไฟฟ้าส่องสว่าง จำนวน 40 ชุด ตามบัญชีนวัตกรรมไทย 07200024 พร้อมป้ายโครงการ จำนวน 1 ป้าย

3. วงเงินงบประมาณที่ได้รับจัดสรร 7,102,000.00 บาท
(ตามแบบมาตรฐานงานก่อสร้างของท้องถิ่น แบบถนน ท.1) ด้วยวิธีประกวดราคาอิเล็กทรอนิกส์ (e-bidding) /

4. ลักษณะงานก่อสร้างถนนคอนกรีตเสริมเหล็กพร้อมไฟฟ้าส่องสว่าง เส้นทางโรงเรียน - ดงกล้วยน้อย บ้านหนองแซง หมู่ที่ 4

โดยสายไชยวาน อำเภอไชยวาน จังหวัดอุดรธานี (รายละเอียดตามเอกสารแนบท้าย)

5. ราคากลางคำนวณ ณ วันที่ 04 มีนาคม 2568 เป็นเงิน 7,135,415.37 บาท

6. บัญชีประมาณการราคากลาง

6.1 แบบสรุปราคากลางงานทางสะพานและท่อเหลี่ยม

7. รายชื่อคณะกรรมการกำหนดราคากลาง

7.1 กิตตินันท์ มุลตา ประธานกรรมการกำหนดราคากลาง ผู้อำนวยการกองช่าง

7.2 วิษณุ นารินรักษ์ กรรมการกำหนดราคากลาง เจ้าพนักงานป้องกันและบรรเทาสาธารณภัยชำนาญงาน

7.3 วัชรพงษ์ ผิวดำ กรรมการกำหนดราคากลาง ผู้ช่วยวิศวกรโยธา

กิตตินันท์ มุลตา

04 มีนาคม 2568 11:52:03

แบบฟอร์มรายงานหรือสรุปราคากลางงานก่อสร้างทาง สะพาน และท่อเหลี่ยม

ชื่อโครงการ/งานก่อสร้าง ประทศกวดราคาจ้างก่อสร้างโครงการก่อสร้างถนนคอนกรีตเสริมเหล็กพร้อมไฟฟ้าส่องสว่าง เส้นจากโรงเรียน - ดงกล้วยน้อย บ้านหนองแขง หมู่ที่ 4 ตำบลไชยวาน อำเภอไชยวาน จังหวัดอุดรธานี

ปริมาณผิวจราจร ความกว้าง 4 เมตร ความยาว 1,920 เมตร ความหนา 0.15 เมตร หรือพื้นที่ผิวจราจรไม่น้อยกว่า 7,680 ตารางเมตร ไหล่ทางข้างละ 0.50 เมตร พร้อมติดตั้งไฟฟ้าส่องสว่าง จำนวน 40 หน่วยงานเจ้าของโครงการ/งานก่อสร้าง เทศบาลตำบลหนองแสงแกมหอม/เทศบาลตำบลหนองแสงแกมหอม

ชุด ตามบัญชีราคากลางไทย 07200024 พร้อมบัญชีโครงการ จำนวน 1 บัญชี (ตามแบบมาตรฐานงานก่อสร้างของท้องถิ่น แบบถนน ท.1) ด้วยวิธีประกวดราคาอิเล็กทรอนิกส์ (e-bidding)

ลำดับที่ ตามสัญญา	รายการงานก่อสร้าง	หน่วย	จำนวน	ราคาต่อหน่วย	ราคาทุน	FN	ราคาต่อหน่วย X FN	ราคากลาง
1	1. งานดิน 1.1 งานปรับเกลี่ยแต่งพื้นทางเดิม แล้วบดทับ 1.1.1 งานปรับเกลี่ยแต่งพื้นทางเดิม แล้วบดทับ	ตร.ม.	9,600.000	11.24	107,904.00	1.3642	15.33	147,202.63
2	2. งานรองพื้นทาง และพื้นทาง 2.1 งานรองพื้นทางและพื้นทาง (SUBBASE AND BASE COURSES) 2.1.1 งานวัสดุรองใต้ผิวทางคอนกรีต (MATERIALS TO CONTROL PUMPING UNDER CONCRETE PAVEMENT) 2.1.1.1 งานทรายรองใต้ผิวทางคอนกรีต (SAND CUSHION UNDER CONCRETE PAVEMENT)	ลบ.ม.	384.000	750.60	288,230.40	1.3642	1,023.96	393,203.91
3	3. งานผิวทาง 3.1 งานผิวทางปอร์ตแลนด์ซีเมนต์ หนา 15 ซม.	ตร.ม.	7,680.000	330.45	2,537,856.00	1.3642	450.79	3,462,143.15

กิตตินันท์ มูลตา

04 มีนาคม 2568 10:31:17

แบบฟอร์มรายงานหรือสรุปราคากลางงานก่อสร้างทาง สะพาน และท่อเหลี่ยม

ชื่อโครงการ/งานก่อสร้าง	ประกวดราคาจ้างก่อสร้างโครงการก่อสร้างถนนคอนกรีตเสริมเหล็กพร้อมไฟฟ้าส่องสว่าง เส้นจากโรงเรียน - ดงกล้วยน้อย บ้านหนองแขง หมู่ที่ 4 ตำบลไชยวาน อำเภอไชยวาน จังหวัดอุดรธานี
หน่วยงานเจ้าของโครงการ/งานก่อสร้าง	ปริมาณผิวจราจร ความกว้าง 4 เมตร ความยาว 1,920 เมตร ความหนา 0.15 เมตร หรือพื้นที่ผิวจราจรไม่น้อยกว่า 7,680 ตารางเมตร ไหล่ทางข้างละ 0.50 เมตร พร้อมติดตั้งไฟฟ้าส่องสว่าง จำนวน 40 ชุด ตามบัญชีราคากลางไทย 07200024 พร้อมบัญชีโครงการ จำนวน 1 บัญชี (ตามแบบมาตรฐานงานก่อสร้างของท้องถิ่น แบบถนน ท.1) ด้วยวิธีประกวดราคาอิเล็กทรอนิกส์ (e-bidding)

ลำดับที่ ตามสัญญา	รายการงานก่อสร้าง	หน่วย	จำนวน	ราคาต่อหน่วย	ราคาทุน	FN	ราคาต่อหน่วย X FN	ราคากลาง
	3.2 งานผิวทาง (SURFACE COURSES)							
	3.2.1							
	งานผิวทางปอร์ตแลนด์ซีเมนต์คอนกรีต (PORTLAND CEMENT CONCRETE PAVEMENT)							
4	3.2.1.1 รอยต่อเพื่อขยายตามขวาง (EXPANSION JOINT)	เมตร	76.000	208.64	15,856.64	1.3642	284.62	21,631.62
5	3.2.1.2 รอยต่อเพื่อหดตามขวาง (CONTRACTION JOINT)	เมตร	692.000	94.02	65,061.84	1.3642	128.26	88,757.36
6	3.2.1.3 รอยต่อตามยาว (LONGITUDINAL JOINT)	เมตร	1,920.000	73.31	140,755.20	1.3642	100.00	192,018.24
	4. งานไหล่ทาง							
7	4.1 งานไหล่ทางลูกรังปรับเกลี่ยแต่ง	ลบ.ม.	384.000	197.48	75,832.32	1.3642	269.40	103,450.45
	5. งานกำแพงปากท่อคอนกรีตเสริมเหล็ก							

กิตตินันท์ มูลตา

04 มีนาคม 2568 10:31:17

หน้า 2 จาก 3

แบบฟอร์มรายงานหรือสรุปราคากลางงานก่อสร้างทาง สะพาน และท่อเหลี่ยม

ชื่อโครงการ/งานก่อสร้าง ประทศราคาจ้างก่อสร้างโครงการก่อสร้างถนนคอนกรีตเสริมเหล็กพร้อมไฟฟ้าส่องสว่าง เส้นจากโรงเรียน - ดงกล้วยน้อย บ้านหนองแขง หมู่ที่ 4 ตำบลไชยวาน อำเภอไชยวาน จังหวัดอุดรธานี

ปริมาณผิวจราจร ความกว้าง 4 เมตร ความยาว 1,920 เมตร ความหนา 0.15 เมตร หรือมีพื้นที่ผิวจราจรไม่น้อยกว่า 7,680 ตารางเมตร ไหล่ทางข้างละ 0.50 เมตร พร้อมติดตั้งไฟฟ้าส่องสว่าง จำนวน 40 หน่วยงานเจ้าของโครงการ/งานก่อสร้าง เทศบาลตำบลหนองแสงแกมหอม/เทศบาลตำบลหนองแสงแกมหอม

ชุด ตามบัญชีนวัตกรรมไทย 07200024 พร้อมบัญชีโครงการ จำนวน 1 บัญชี (ตามแบบมาตรฐานงานก่อสร้างของท้องถิ่น แบบถนน ท.1) ด้วยวิธีประกวดราคาอิเล็กทรอนิกส์ (e-bidding)

ลำดับที่ ตามสัญญา	รายการงานก่อสร้าง	หน่วย	จำนวน	ราคาต่อหน่วย	ราคาทุน	FN	ราคาต่อหน่วย X FN	ราคากลาง
8	5.1 งานกำแพงปากท่อคอนกรีตเสริมเหล็ก สำหรับท่อกลม คสล. ขนาด ศก. 0.60 ม. 2 แถว 6. งานครุภัณฑ์จัดซื้อ	แห่ง	1.000	5,137.09	5,137.09	1.3642	7,008.01	7,008.01
รวมราคากลาง								7,135,415.37

กิตตินันท์ มูลตา

04 มีนาคม 2568 10:31:17

หน้า 3 จาก 3

แบบฟอร์มรายงานหรือสรุปราคากลางงานก่อสร้างทาง สะพาน และท่อเหลี่ยม

ชื่อโครงการ/งานก่อสร้าง	ประกวดราคาจ้างก่อสร้างโครงการก่อสร้างถนนคอนกรีตเสริมเหล็กพร้อมไฟฟ้าส่องสว่าง เส้นจากโรงเรียน - ดงกล้วยน้อย บ้านหนองแขง หมู่ที่ 4 ตำบลไชยวาน อำเภอไชยวาน จังหวัดอุดรธานี
	ปริมาณผิวจราจร ความกว้าง 4 เมตร ความยาว 1,920 เมตร ความหนา 0.15 เมตร หรือมีพื้นที่ผิวจราจรไม่น้อยกว่า 7,680 ตารางเมตร ไหล่ทางข้างละ 0.50 เมตร พร้อมติดตั้งไฟฟ้าส่องสว่าง จำนวน 40 ชุด
	ตามบัญชีอัตรากรรมไทย 07200024 พร้อมป้ายโครงการ จำนวน 1 ป้าย (ตามแบบมาตรฐานงานก่อสร้างของท้องถิ่น แบบถนน ท 1) ด้วยวิธีประกวดราคาอิเล็กทรอนิกส์ (e-bidding)
หน่วยงานเจ้าของโครงการ/งานก่อสร้าง	เทศบาลตำบลหนองแวงแก้มหอม/เทศบาลตำบลหนองแวงแก้มหอม

(กิตตินันท์ มูลตา)

ประธานกรรมการกำหนดราคากลาง

(วิษณุ นารินรักษ์)

กรรมการกำหนดราคากลาง

(Wachon พิวดำ)

กรรมการกำหนดราคากลาง

กิตตินันท์ มูลตา

04 มีนาคม 2568



บันทึกข้อความ

ส่วนราชการ กองช่าง เทศบาลตำบลหนองแวงแก้มหอม

ที่ อต ๗๔๘๐๓/๑๓๘

วันที่ ๔ มีนาคม ๒๕๖๘

เรื่อง ขออนุมัติใช้ราคากลางโครงการก่อสร้างถนนคอนกรีตเสริมเหล็กพร้อมไฟฟ้าส่องสว่าง เส้นจากโรงเรียน – ดงกล้วย บ้านหนองแขง หมู่ที่ ๔

เรียน นายกเทศมนตรีตำบลหนองแวงแก้มหอม

๑.เรื่องเดิม

ตามคำสั่งเทศบาลตำบลหนองแวงแก้มหอม เลขที่ ๖๕/๒๕๖๘ ลงวันที่ ๑๗ กุมภาพันธ์ ๒๕๖๘ เรื่อง แต่งตั้งคณะกรรมการจัดทำแบบสรุปรายการงานก่อสร้าง สำหรับงานโครงการก่อสร้างถนนคอนกรีตเสริมเหล็กพร้อมไฟฟ้าส่องสว่าง เส้นจากโรงเรียน – ดงกล้วยน้อย บ้านหนองแขง หมู่ที่ ๔ ตำบลไชยวาน ด้วยวิธีการประกวดราคาอิเล็กทรอนิกส์ (e-bidding) นั้น

๒.ข้อเท็จจริง

บัดนี้ คณะกรรมการกำหนดราคากลาง ได้ดำเนินการประชุมพิจารณาและตรวจสอบราคาตามแบบสรุปผลการประเมินราคาค่าก่อสร้างเรียบร้อยแล้ว ตามวาระการประชุมวันที่ ๔ มีนาคม ๒๕๖๘ พิจารณาแล้วมีมติเห็นชอบราคากลางตามที่เสนอ จึงขออนุมัติใช้เป็นราคากลางสำหรับงานก่อสร้างตามโครงการดังกล่าว ตามรายละเอียดดังนี้

๑.โครงการก่อสร้างถนนคอนกรีตเสริมเหล็กพร้อมไฟฟ้าส่องสว่าง เส้นจากโรงเรียน – ดงกล้วยน้อย บ้านหนองแขง หมู่ที่ ๔ ตำบลไชยวาน อำเภอไชยวาน จังหวัดอุดรธานี ปริมาณผิวจราจร ความกว้าง ๔.๐๐ เมตร ความยาว ๑,๙๒๐ เมตร ความหนา ๐.๑๕ เมตร หรือมีพื้นที่ผิวจราจรไม่น้อยกว่า ๗,๖๘๐ ตารางเมตร ไหล่ทางข้างละ ๐.๕๐ เมตร พร้อมติดตั้งไฟฟ้าส่องสว่าง จำนวน ๔๐ ชุด ตามบัญชีนวัตกรรมไทย ๐๗๐๒๐๐๒๔ พร้อมป้ายโครงการจำนวน ๑ ป้าย (ตามแบบมาตรฐานงานก่อสร้างของท้องถิ่น แบบถนน ท.๑) ด้วยวิธีประกวดราคาอิเล็กทรอนิกส์ (e-bidding) ราคากลาง ๗,๑๓๕,๔๑๕.๓๗ บาท (เจ็ดล้านหนึ่งแสนสามหมื่นห้าพันสี่ร้อยสิบห้าบาทสามสิบเจ็ดสตางค์)

๓.ข้อระเบียบ/กฎหมาย

๓.๑ พระราชบัญญัติเทศบาล พ.ศ.๒๔๙๖ และ แก้ไขเพิ่มเติม (ฉบับที่ ๑๔) พ.ศ. ๒๕๖๒

๓.๒ พระราชบัญญัติการจัดซื้อจัดจ้างและการบริหารพัสดุภาครัฐ พ.ศ. ๒๕๖๐

๓.๓ ประกาศคณะกรรมการราคากลางและขึ้นทะเบียนผู้ประกอบการ เรื่อง หลักเกณฑ์และวิธีการกำหนดราคากลางงานก่อสร้าง ฉบับที่ ๕ ลงวันที่ ๖ กรกฎาคม ๒๕๖๕ แนวทางและวิธีปฏิบัติเกี่ยวกับหลักเกณฑ์การคำนวณราคากลางงานก่อสร้าง

๓.๔ คำสั่งเทศบาลตำบลหนองแวงแก้มหอมเลขที่ ๕๖/๒๕๖๘ ลงวันที่ ๑๗ กุมภาพันธ์ ๒๕๖๘

/จึงเรียนมาเพื่อ...

จึงเรียนมาเพื่อโปรดทราบและลงนามอนุมัติ ใช้เป็นราคากลาง ค่างานก่อสร้างตามโครงการดังกล่าว เพื่อดำเนินการจัดซื้อจัดจ้างตามขั้นตอนต่อไป

ลงชื่อ



ประธานกรรมการ

(นายกิตตินันท์ มุลตา)

ผู้อำนวยการกองช่าง

ลงชื่อ



กรรมการ

(เจ้าอากาศเอกวิษณุ นารินรักษ์)

เจ้าพนักงานป้องกันและบรรเทาสาธารณภัยชำนาญงาน

ลงชื่อ



กรรมการ/เลขานุการ


(นายวัชรพงษ์ ผิวดำ)

ผู้ช่วยวิศวกรโยธา

ความเห็นของผู้ผู้อำนวยการกองช่าง




ลงชื่อ

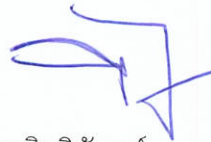

(นายกิตตินันท์ มุลตา)

ผู้อำนวยการกองช่าง

ความเห็นปลัดเทศบาลตำบลหนองแวงแก้มหอม

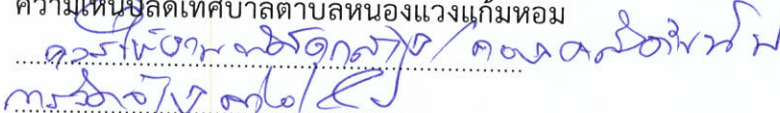

ลงชื่อ




(นายสัญญา สายสิงห์)

ปลัดเทศบาลตำบลหนองแวงแก้มหอม

วันที่ ๒ เดือน ๕ พ.ศ. ๒๕๖๒

ความเห็นนายกเทศมนตรีตำบลหนองแวงแก้มหอม

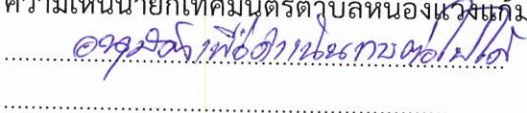

ลงชื่อ



(นายโกมล พินิจมนตรี)

นายกเทศมนตรีตำบลหนองแวงแก้มหอม

รายงานการประชุมคณะกรรมการกำหนดราคากลาง โครงการก่อสร้างถนนคอนกรีตเสริมเหล็กพร้อม
ไฟฟ้าส่องสว่าง เส้นจากโรงเรียน - ดงกล้วยน้อย บ้านหนองแซง หมู่ที่ ๑๔
วันที่ ๔ มีนาคม ๒๕๖๘

ผู้เข้าร่วมประชุม

๑. นายกิตตินันท์ มูลตา	ประธานกรรมการ	
๒. จำอากาศเอกวิษณุ นารินทร์รักษ์	กรรมการ	
๓. นายวัชรพงษ์ ผิวดำ	กรรมการ/เลขานุการ	

เริ่มประชุม เวลา ๑๐.๐๐ น.

เมื่อคณะกรรมการกำหนดราคากลาง มาพร้อมกันและครบองค์ประชุมแล้ว นายกิตตินันท์ มูลตา ทำหน้าที่เป็นประธานในที่ประชุม ได้กล่าวเปิดการประชุมคณะกรรมการกำหนดราคากลางโครงการก่อสร้างถนนคอนกรีตเสริมเหล็กพร้อมไฟฟ้าส่องสว่าง เส้นจากโรงเรียน - ดงกล้วยน้อย บ้านหนองแซง หมู่ที่ ๑๔ วันที่ ๔ มีนาคม ๒๕๖๘

ระเบียบวาระที่ ๑

ประธานกรรมการ

เรื่องที่ประธานแจ้งในที่ประชุมทราบ

๑.๑ การแต่งตั้งคณะกรรมการกำหนดราคากลางของเทศบาลตำบลหนองแวงแก้มหอม ตามคำสั่งเทศบาลตำบลหนองแวงแก้มหอม ที่ ๕๖/๒๕๖๘ ลงวันที่ ๑๗ กุมภาพันธ์ ๒๕๖๘ ประกอบด้วย

- | | |
|-------------------------------|-----------------------|
| ๑. นายกิตตินันท์ มูลตา | เป็นประธานกรรมการ |
| ๒. จำอากาศวิษณุ นารินทร์รักษ์ | เป็นกรรมการ |
| ๓. นายวัชรพงษ์ ผิวดำ | เป็นกรรมการ/เลขานุการ |

ที่ประชุม

- รับทราบ

ระเบียบวาระที่ ๒

เรื่องรับรองรายงานการประชุมที่ผ่านมา

- เนื่องจากการประชุมครั้งแรกจึงไม่มีการรับรองการประชุม
รับทราบ

มติที่ประชุม

ระเบียบวาระที่ ๓

เรื่องเสนอพิจารณา

นายกิตตินันท์ มูลตา
ประธานกรรมการ

๓.๑ ประธานกรรมการกำหนดราคากลาง ชี้แจงรายละเอียดราคากลางโครงการก่อสร้างจาก
งบเงินอุดหนุนเฉพาะกิจ ๒๕๖๘ รหัสหน่วยรับงบประมาณ ๗๕๗CY๐๐๐๐๐ รหัส
งบประมาณ ๗๕๗CY๓๙๐๐๐๑๐๐๔๒๐๐๐๐๒ แหล่งเงิน ๖๘๑๑๔๒๐ งบประมาณ
๗,๑๐๒,๐๐๐.๐๐ บาท โครงการก่อสร้างถนนคอนกรีตเสริมเหล็กพร้อมไฟฟ้าส่องสว่าง เส้น
จากโรงเรียน - ดงกล้วยน้อย บ้านหนองแซง หมู่ที่ ๔ ตำบลไชยวาน อำเภอไชยวาน จังหวัด
อุดรธานี ปริมาณผิวจราจร ความกว้าง ๔.๐๐ เมตร ความยาว ๑,๙๒๐ เมตร ความหนา
๐.๑๕ เมตร หรือมีพื้นที่ผิวจราจรไม่น้อยกว่า ๗,๖๘๐ ตารางเมตร ไหล่ทางข้างละ ๐.๕๐
เมตร พร้อมติดตั้งไฟฟ้าส่องสว่าง จำนวน ๔๐ ชุด ตามบัญชีนวัตกรรมไทย ๐๗๐๒๐๐๒๔
พร้อมป้ายโครงการ จำนวน ๑ ป้าย (ตามแบบมาตรฐานงานก่อสร้างของท้องถิ่น แบบถนน
ท.๑) งบประมาณ ๗,๑๐๒,๐๐๐ บาท (เจ็ดล้านหนึ่งแสนสองพันบาทถ้วน) ตามเอกสาร
รายละเอียดดังกล่าว

ที่ประชุม

- รับทราบ

นายกิตตินันท์ มูลตา
ประธานกรรมการ

คณะกรรมการกำหนดราคากลางได้พิจารณาปริมาณวัสดุและราคาวัสดุนำมาจากราคากลางตามตารางแสดงวงเงินงบประมาณที่ได้รับจัดสรรและราคากลางในงานจ้างก่อสร้าง (แบบ บก.๐๑) ในวันที่ ๔ มีนาคม ๒๕๖๘ โครงการก่อสร้างถนนคอนกรีตเสริมเหล็กพร้อมไฟฟ้าส่องสว่าง เส้นจากโรงเรียน - ดงกล้วยน้อย บ้านหนองแซง หมู่ที่ ๔ ตำบลไชยวาน อำเภอไชยวาน จังหวัดอุดรธานี ปริมาณผิวจราจร ความกว้าง ๔.๐๐ เมตร ความยาว ๑,๙๒๐ เมตร ความหนา ๐.๑๕ เมตร หรือมีพื้นที่ผิวจราจรไม่น้อยกว่า ๗,๖๘๐ ตารางเมตร ไหล่ทางข้างละ ๐.๕๐ เมตร พร้อมติดตั้งไฟฟ้าส่องสว่าง จำนวน ๔๐ ชุด ตามบัญชีวิศวกรรมไทย ๐๗๐๒๐๐๒๔ พร้อมป้ายโครงการ จำนวน ๑ ป้าย (ตามแบบมาตรฐานงานก่อสร้างของท้องถิ่น แบบถนน ท.๑) ราคากลาง ๗,๑๓๕,๔๑๕.๓๗ (เจ็ดล้านหนึ่งแสนสามหมื่นห้าพันสี่ร้อยสิบห้าบาทสามสิบเจ็ดสตางค์)

มติที่ประชุม

มติที่ประชุม : เห็นชอบ

ระเบียบวาระที่ ๔

เรื่องอื่นๆ

- ไม่มี

ประธานกรรมการ

ต้องขอขอบคุณคณะกรรมการทั้ง ๒ ท่าน ที่สละเวลาเข้าร่วมประชุมกำหนดราคากลางงานก่อสร้างในครั้งนี้ และมติที่ประชุมเพื่อนำข้อมูลโครงการดังกล่าว นำเสนอขออนุมัติใช้เป็นราคากลางในการจัดซื้อจัดจ้างตามขั้นตอนต่อไป และหากไม่มีอะไรเพิ่มเติมแล้ว ขอปิดการประชุมในครั้งนี้

ปิดการประชุม

เวลา ๑๑.๕๐ น.



(นายวัชรพงษ์ ผิวดำ)

กรรมการ/เลขานุการ

ผู้จัดรายงานการประชุม




(นายกิตตินันท์ มูลตา)

ประธานกรรมการกำหนดราคากลาง

ตรวจ/รับรองรายงานการประชุม

รายงานการประชุมคณะกรรมการกำหนดราคากลาง โครงการก่อสร้างถนนคอนกรีตเสริมเหล็กพร้อม
ไฟฟ้าส่องสว่าง เส้นจากโรงเรียน - ดงกล้วยน้อย บ้านหนองแซง หมู่ที่ ๑๔
วันที่ ๔ มีนาคม ๒๕๖๘

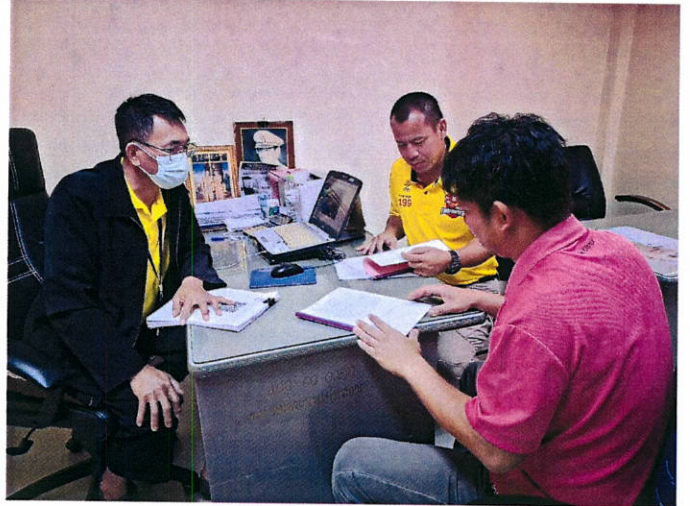

ลงชื่อ

(นายกิตตินันท์ มูลตา)
ผู้อำนวยการกองช่าง

ประธานกรรมการ

ลงชื่อ

(เจ้าอากาศเอกวิษณุ นารินทร์รักษ์)
เจ้าพนักงานป้องกันและบรรเทาสาธารณภัยชำนาญงาน

กรรมการ

ลงชื่อ

(นายวัชรพงษ์ ผิวดำ)
ผู้ช่วยวิศวกรโยธา

กรรมการ/เลขานุการ